




扶手



一、扶手通用规范

- 1.满足无障碍要求的单层扶手的高度应为850m~900mm；设置双层扶手时，上层扶于高度应为850mm~900mm，下层扶手高度应为650mm~700mm。
- 2.行动障碍者和视觉障碍者主要使用的楼梯、台阶和轮椅坡道的扶手应在全长范围内保持连贯。
- 3.行动障碍者和视觉障碍者主要使用的楼梯和台阶、轮椅坡道的扶手起点和终点处应水平延伸，延伸长度不应小于300mm;扶手末端应向墙面或向下延伸，延伸长度不应小于100mm。
- 4.扶手应固定且安装牢固，形状和截面尺寸应易于抓握，截面的内侧边缘与墙面的净距离不应小于40mm。
- 5.扶手应与背景有明显的颜色或亮度对比。

二、相关图例

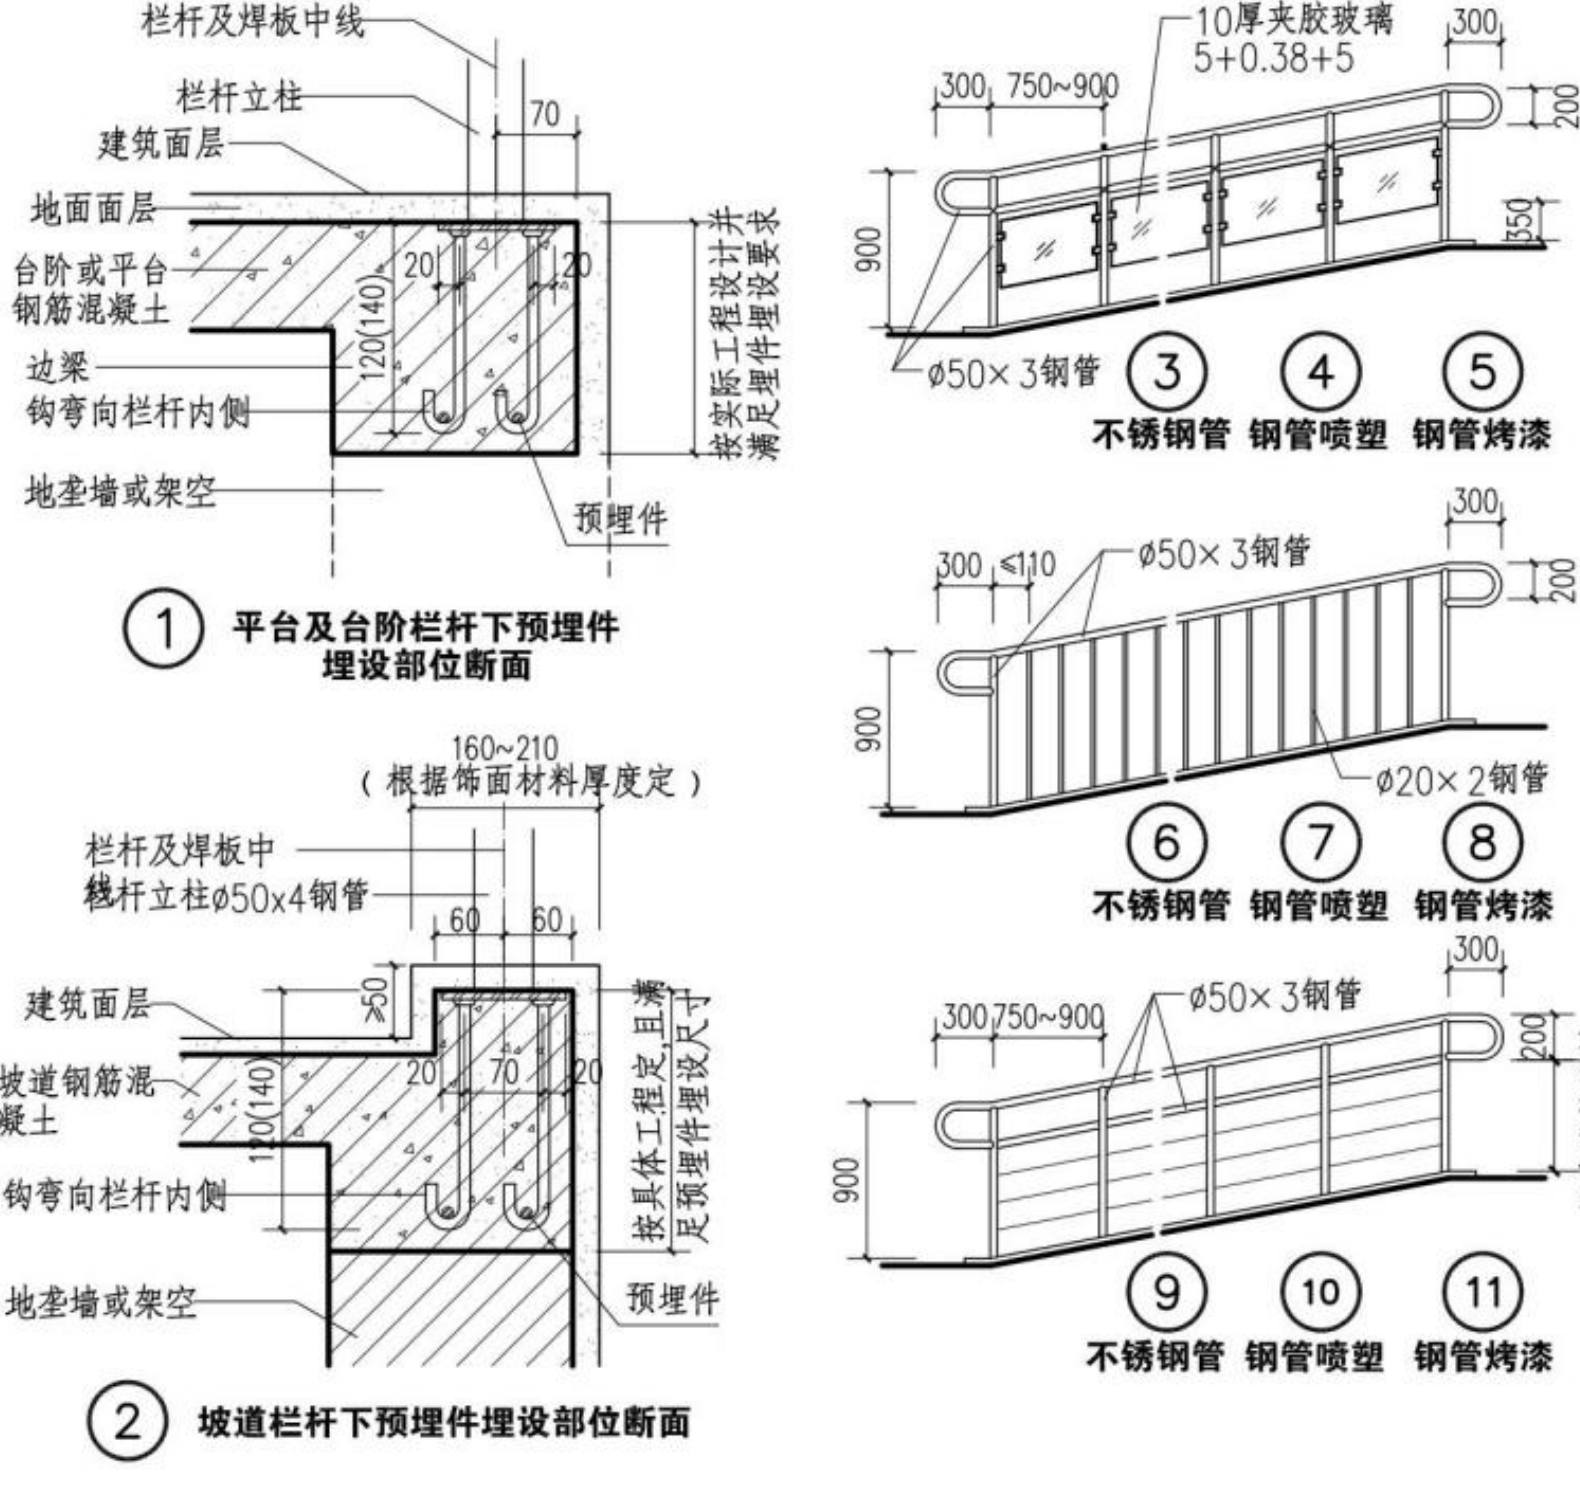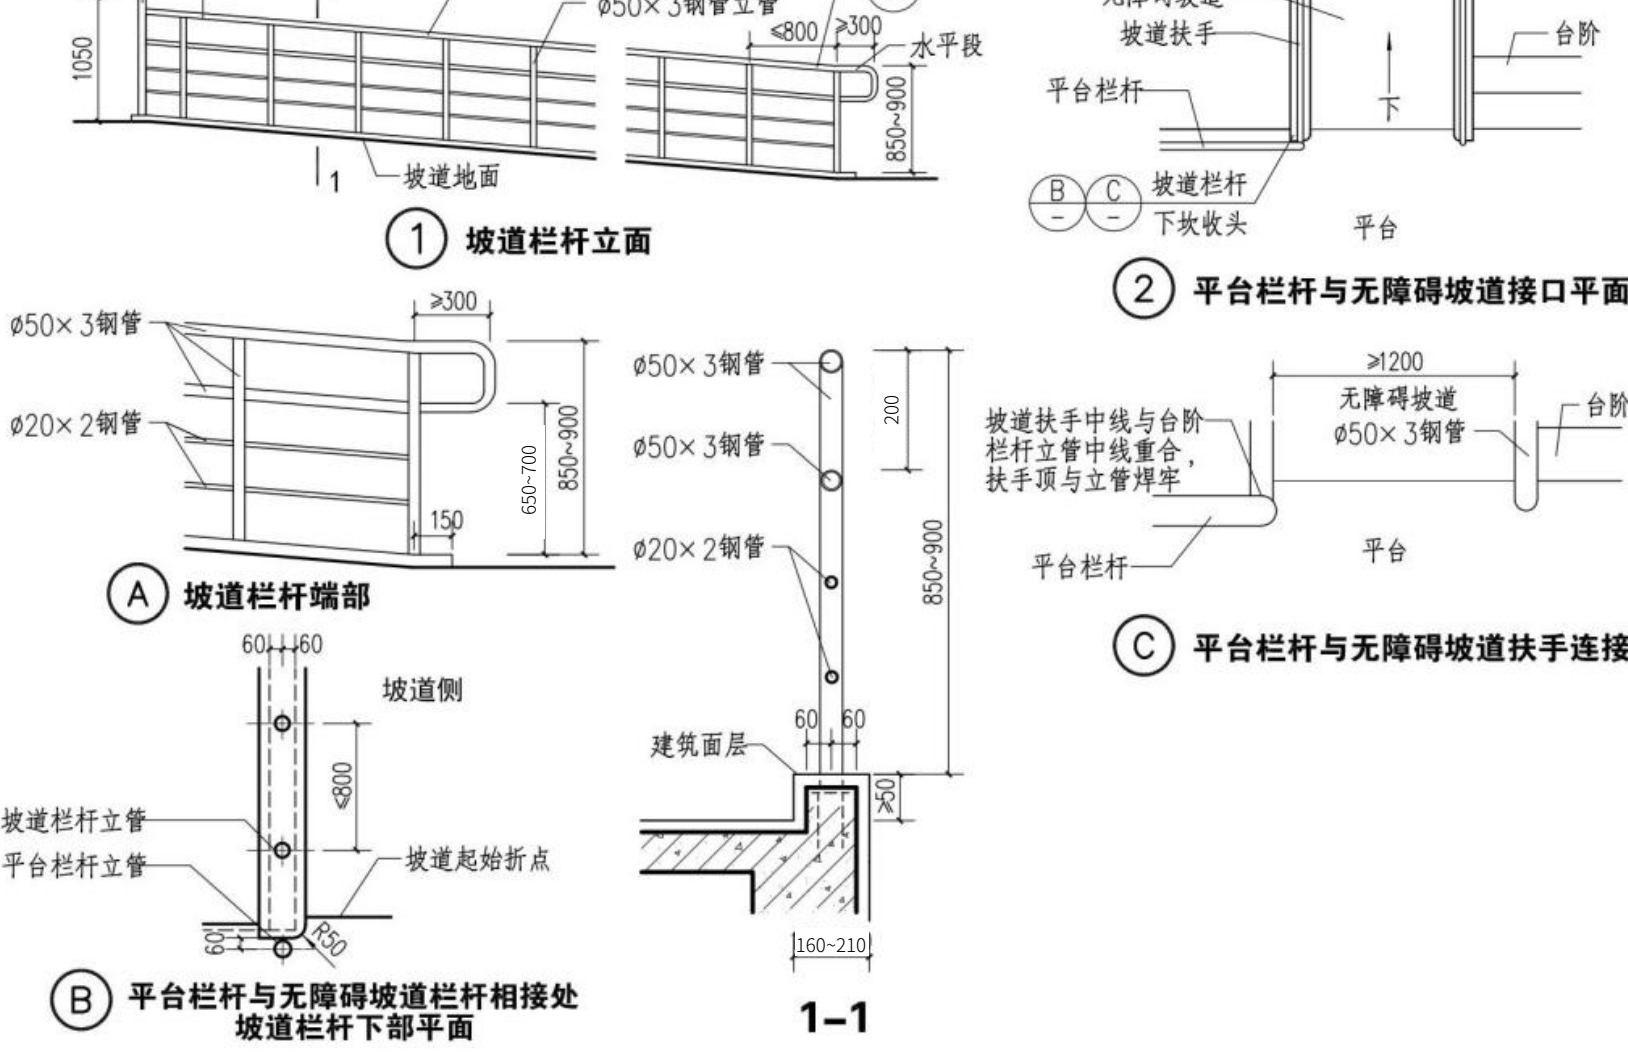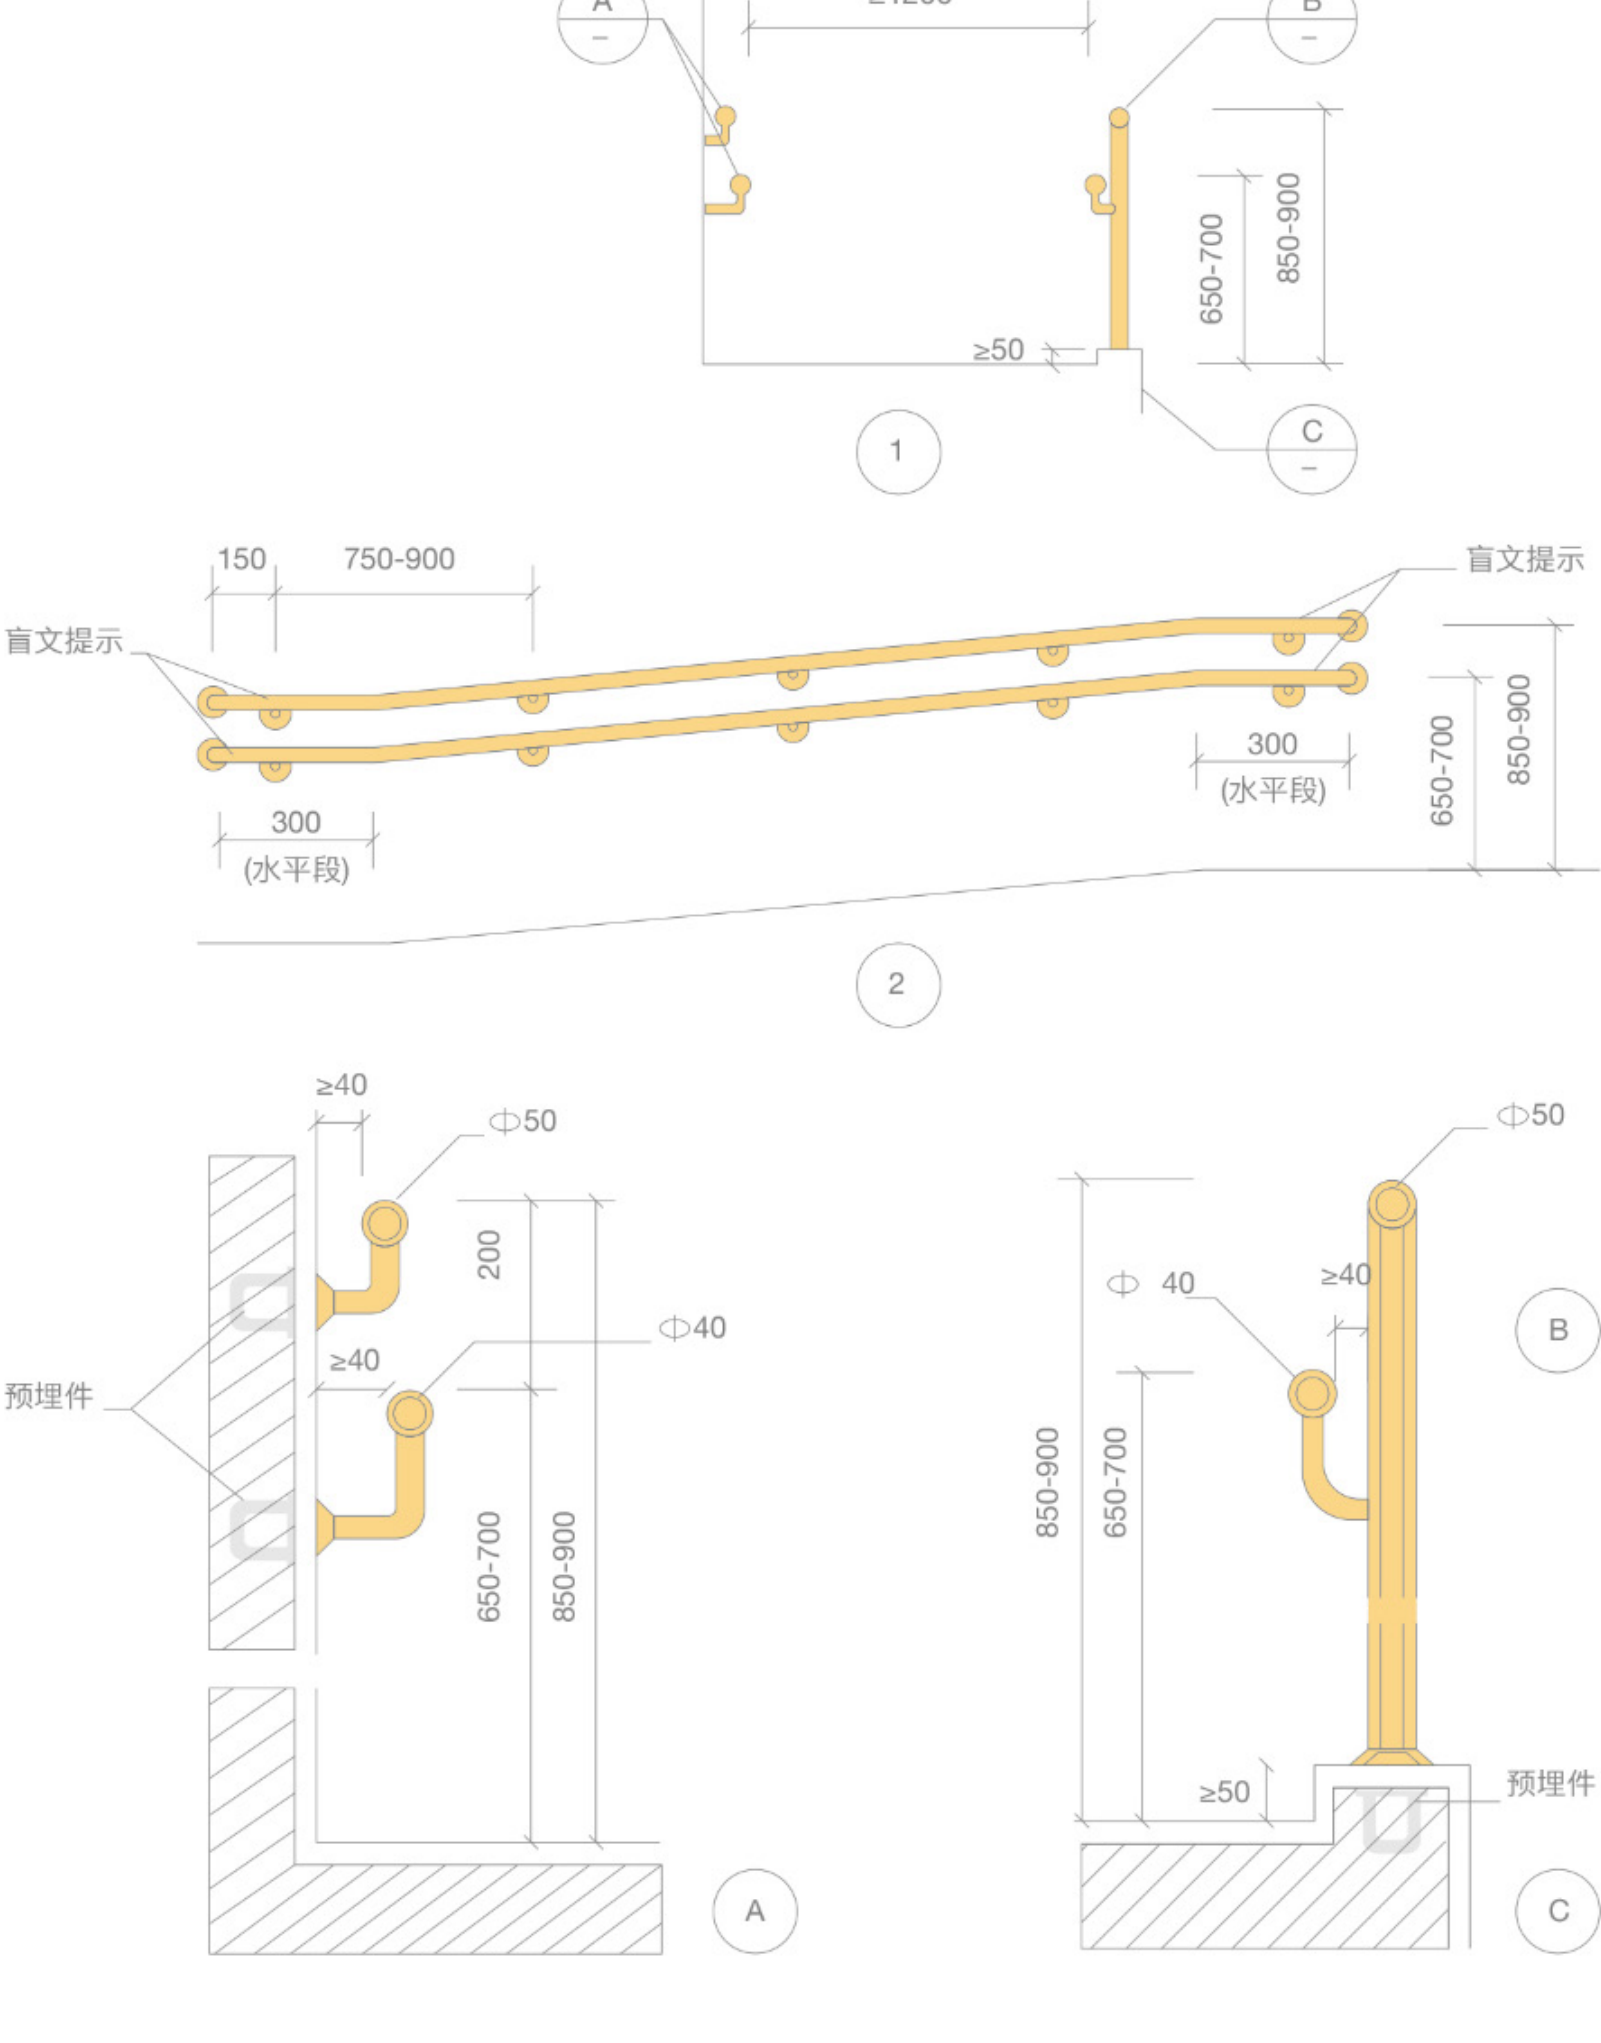




轮椅坡道



一、轮椅坡道通用规范

- 1.轮椅坡道的坡度和坡段提升高度应符合下列规定:
 - 1.1横向坡度不应大于1:50，纵向坡度不应大于1:12，当条件受限且坡段起止点的高差不大于150mm 时，纵向坡度不应大于1:10;
 - 1.2每段坡道的提升高度不应大于 750mm。
- 2.轮椅坡道的通行净宽不应小于 1.20m。
- 3.轮椅坡道的起点、终点和休息平台的通行净宽不应小于坡道的通行净宽，水平长度不应小于1.50m，门扇开启和物体不应占用此范围空间。
- 4.轮椅坡道的高度大于 300mm 且纵向坡度大于1:20 时应在两侧设置扶手，坡道与休息平台的扶手应保持连贯。
- 5.设置扶手的轮椅坡道的临空侧应采取安全阻挡措施。

二、相关图例

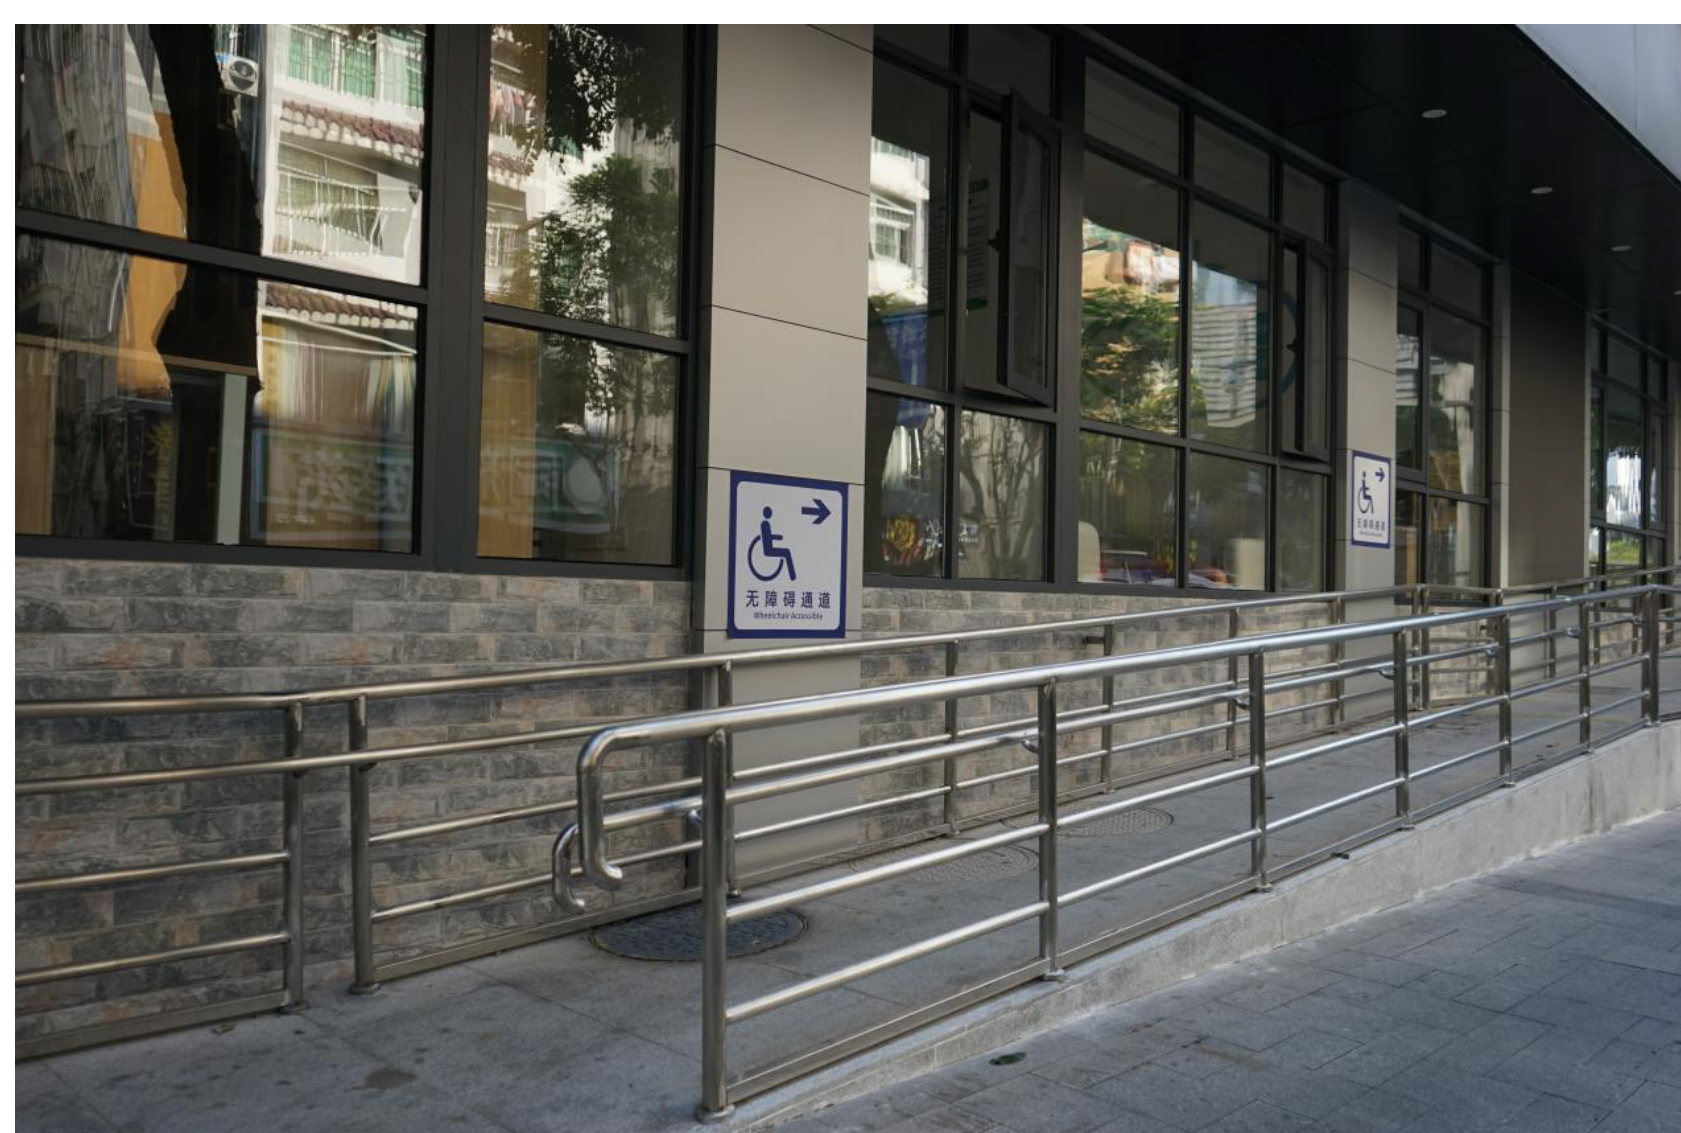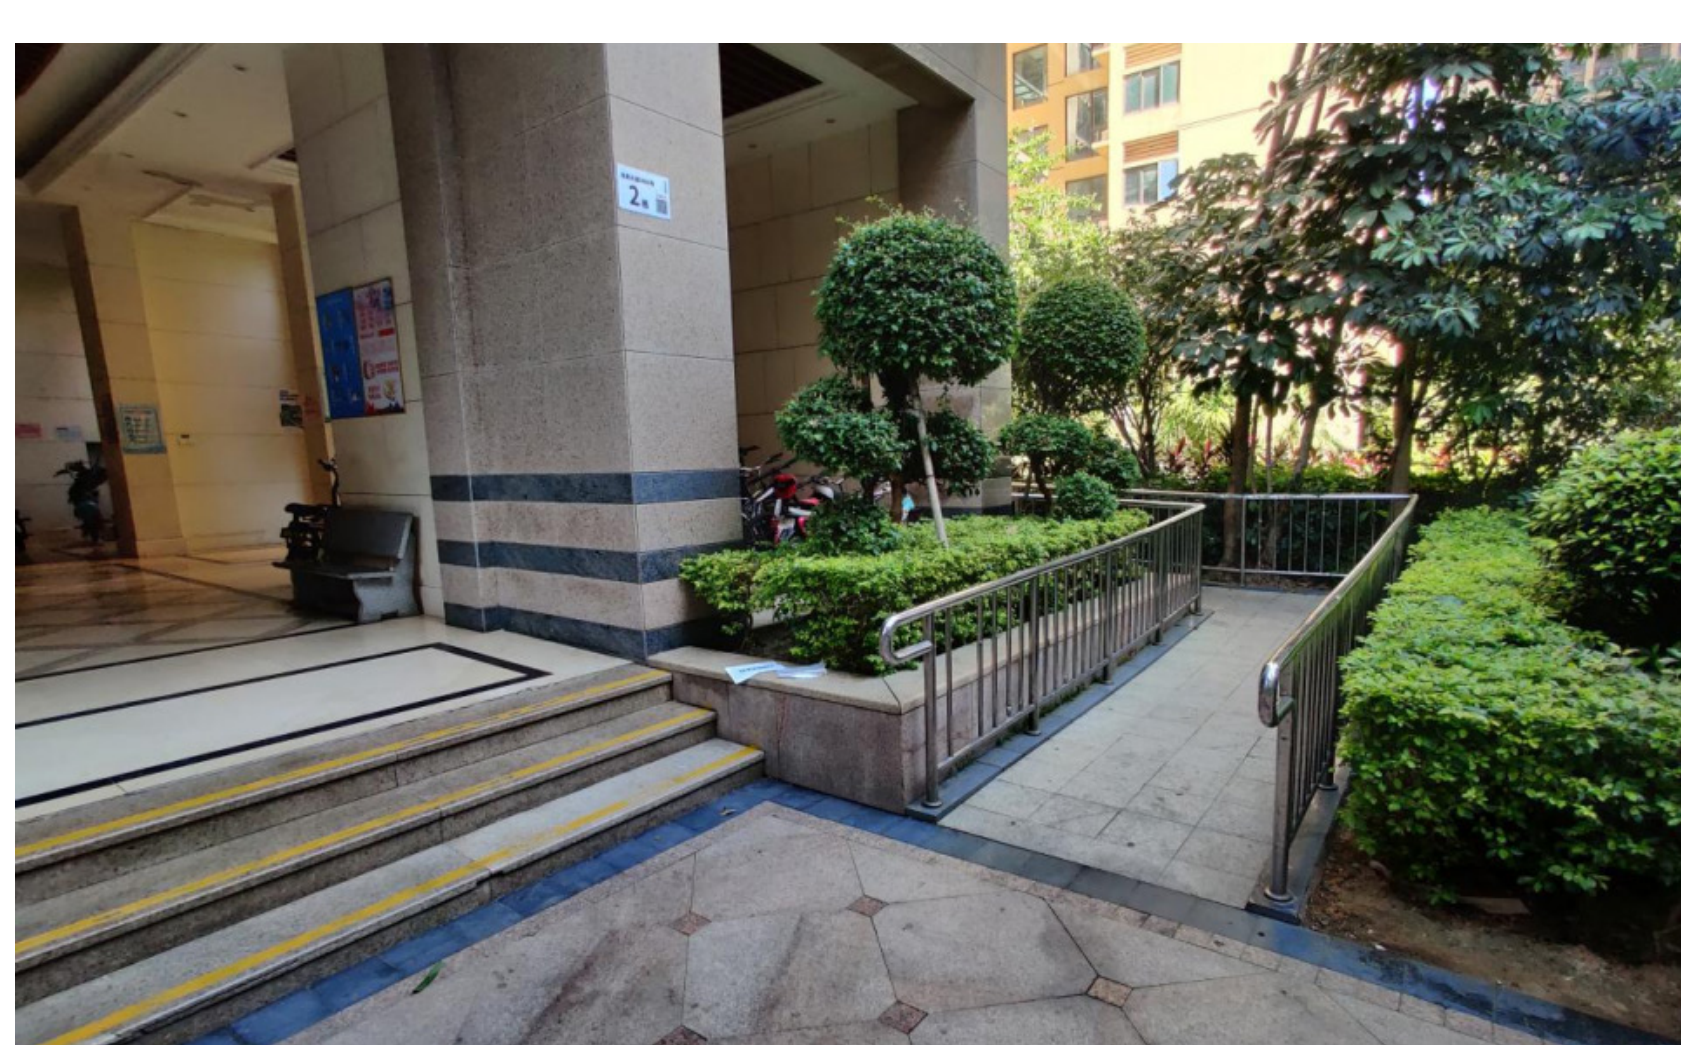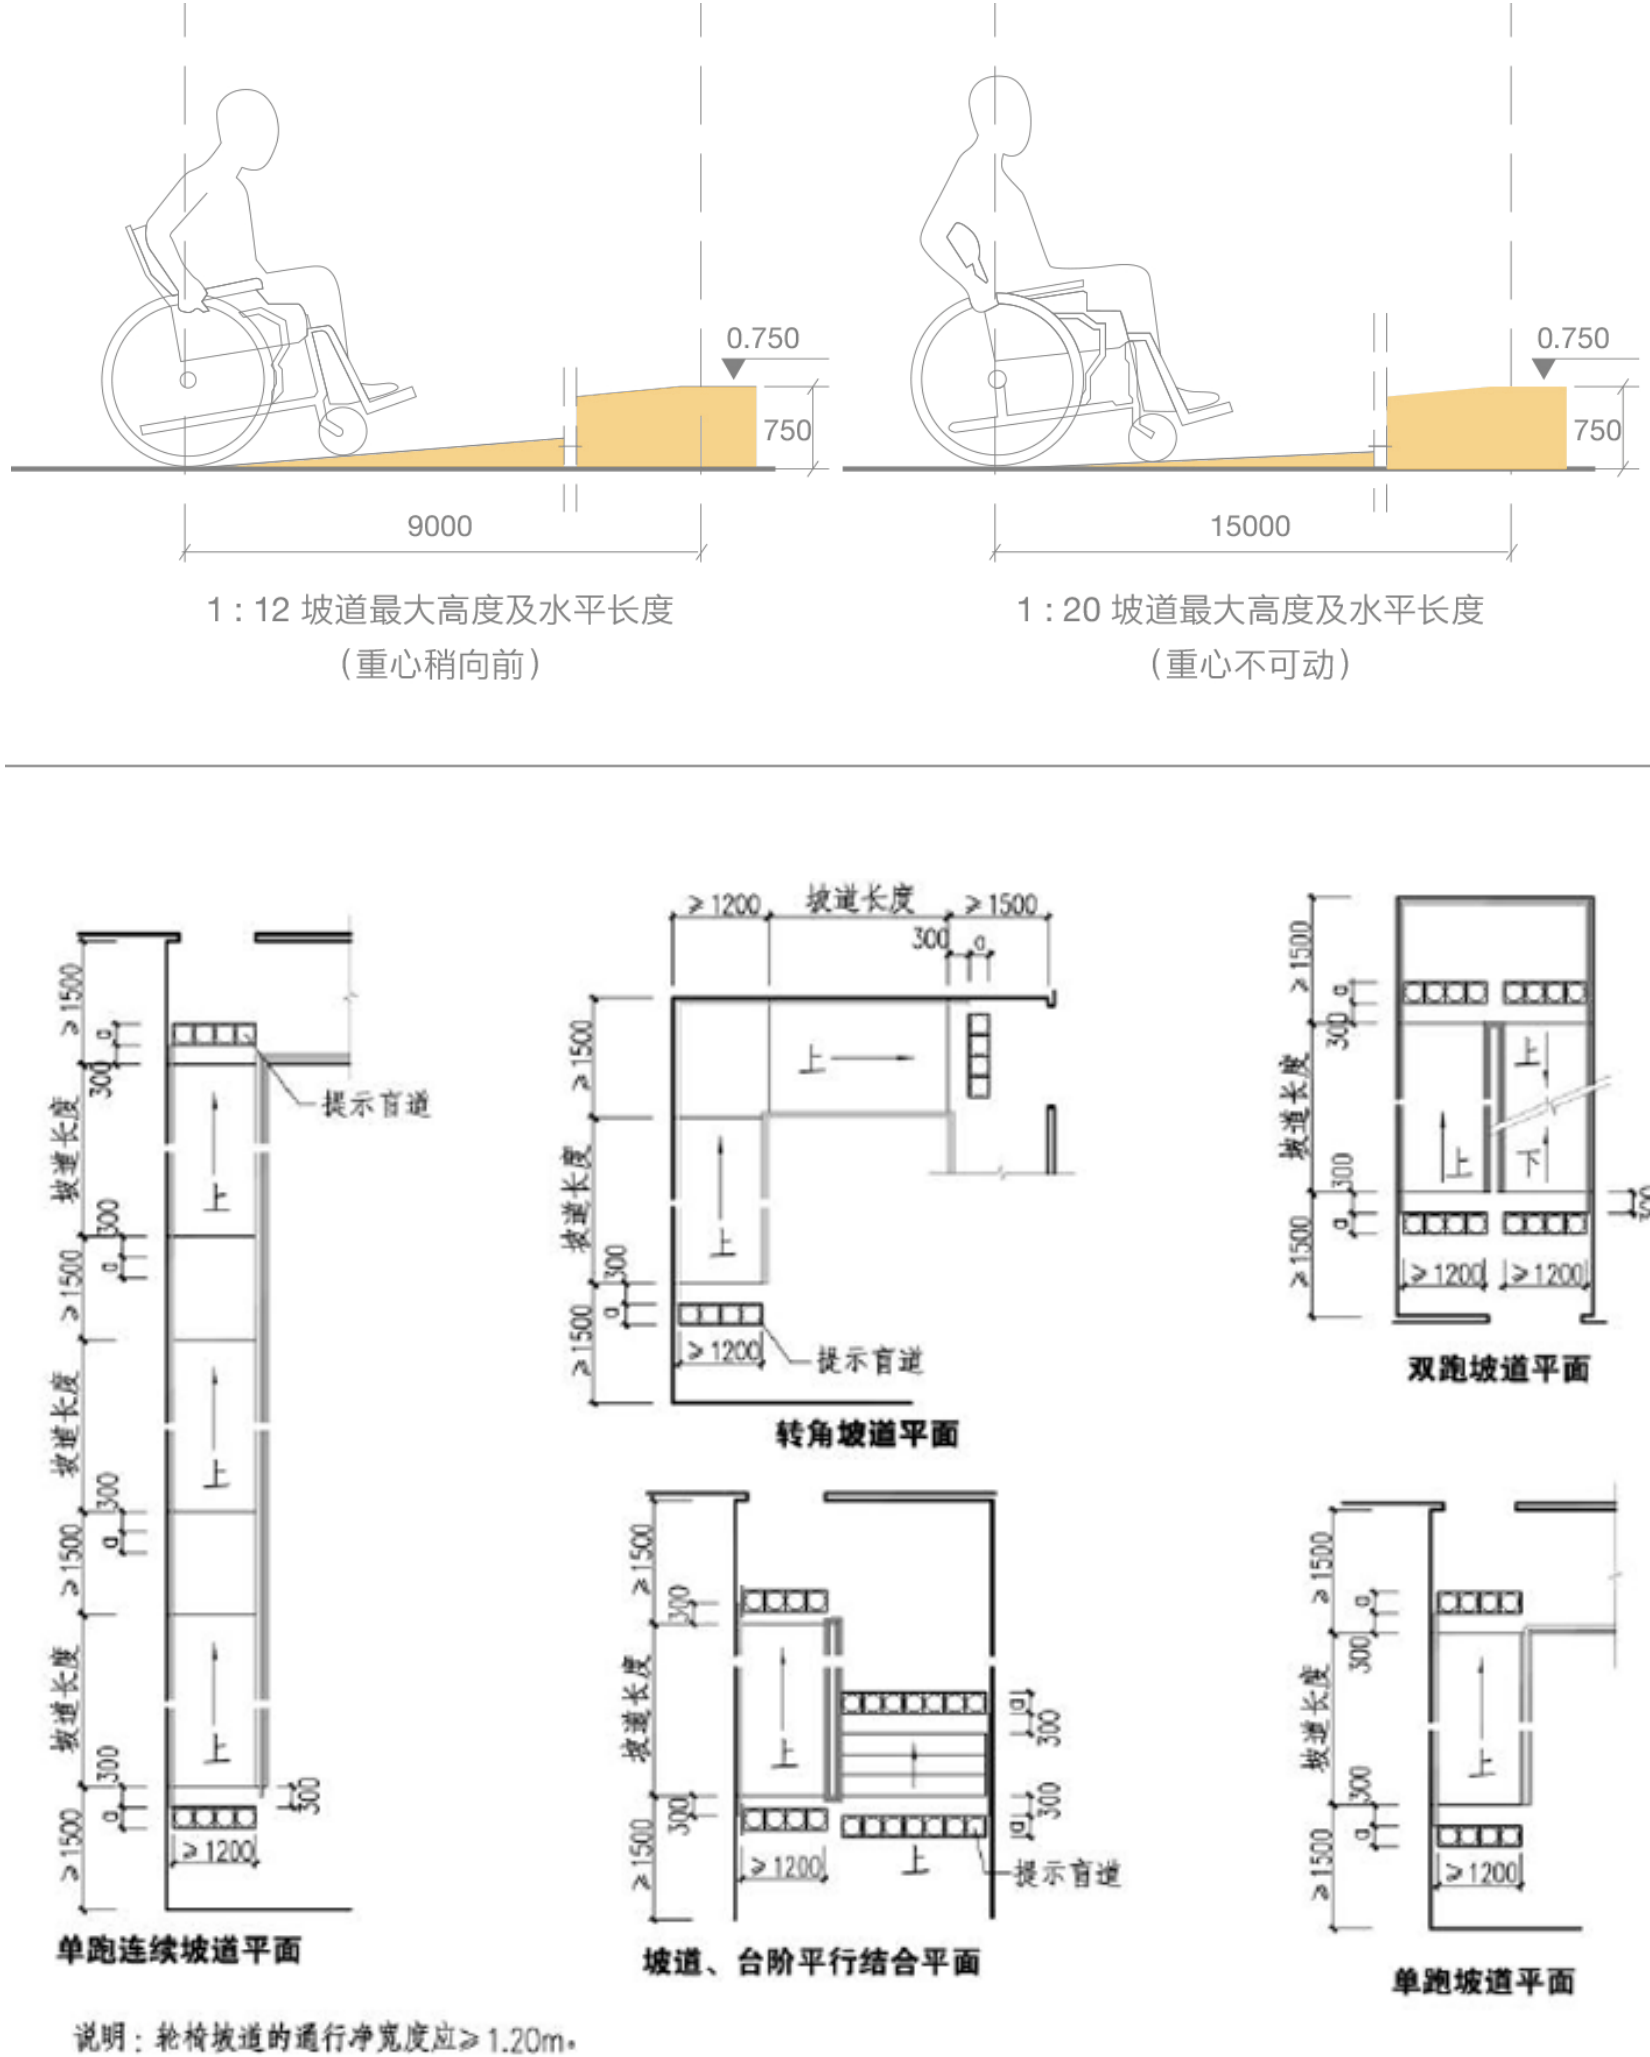


无障碍机动车停车位和上/落客区



一、无障碍机动车停车位和上/落客区通用规范

- 1.应将通行方便、路线短的停车位设为无障碍机动车停车位。
- 2.无障碍机动车停车位一侧，应设宽度不小于1.20m的轮椅通道。轮椅通道与其所服务的停车位不应有高差，和人行通道有高差处应设置缘石坡道，且应与无障碍通道衔接。
- 3.无障碍机动车停车位的地面坡度不应大于1:50。
- 4.无障碍机动车停车位的地面应设置停车线、轮椅通道线和无障碍标志，并应设置引导标识。
- 5.总停车数在100辆以下时应至少设置1个无障碍机动车停车位，100辆以上时应设置不少于总停车数1%的无障碍机动车停车位;城市广场、公共绿地、城市道路等场所的停车位应设置不少于总停车数2%的无障碍机动车停车位。
- 6.无障碍小汽(客)车上客和落客区的尺寸不应小于2.40mX7.00m，和人行通道有高差处应设置缘石坡道，且应与无障碍通道衔接。

二、相关图例

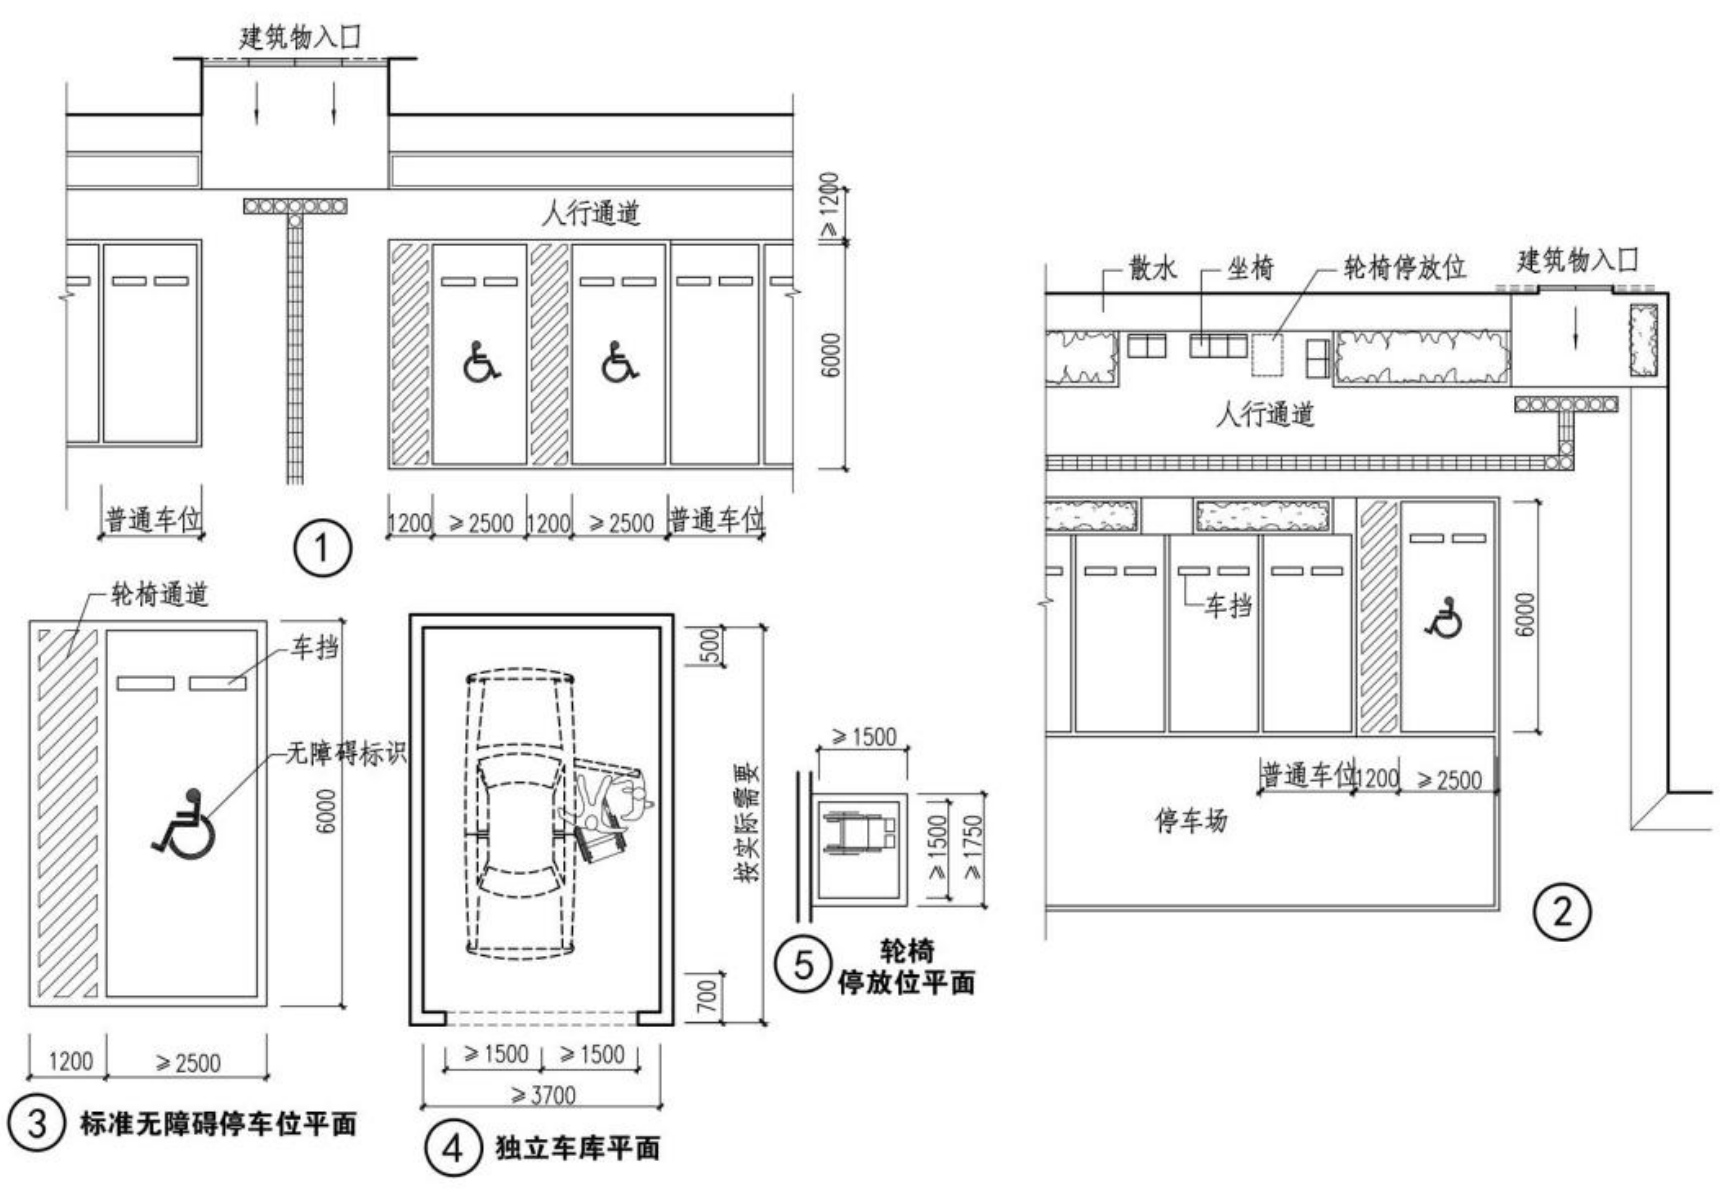


无障碍设施



无障碍机动车停车位




无障碍通道

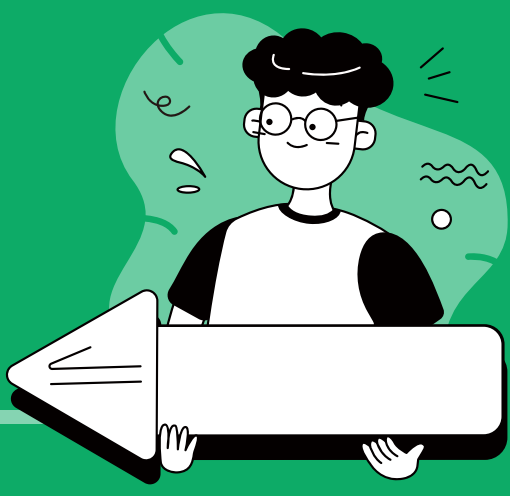


一、无障碍通道通用规范

- 1.无障碍通道上有地面高差时，应设置轮椅坡道或缘石坡道。
- 2.无障碍通道的通行净宽不应小于 1.20m，人员密集的公共场所的通行净宽不应小于 1.80m。
- 3.无障碍通道上的门洞口应满足轮椅通行，各类检票口、结算口等应设轮椅通道，通行净宽不应小于900mm。
- 4.无障碍通道上有井盖、箅子时，井盖、箅子孔洞的宽度或直径不应大于13mm，条状孔洞应垂直于通行方向。
- 5.自动扶梯、楼梯的下部和其他室内外低矮空间可以进入时，应在净高不大于2.00m处采取安全阻挡措施。

二、相关图例

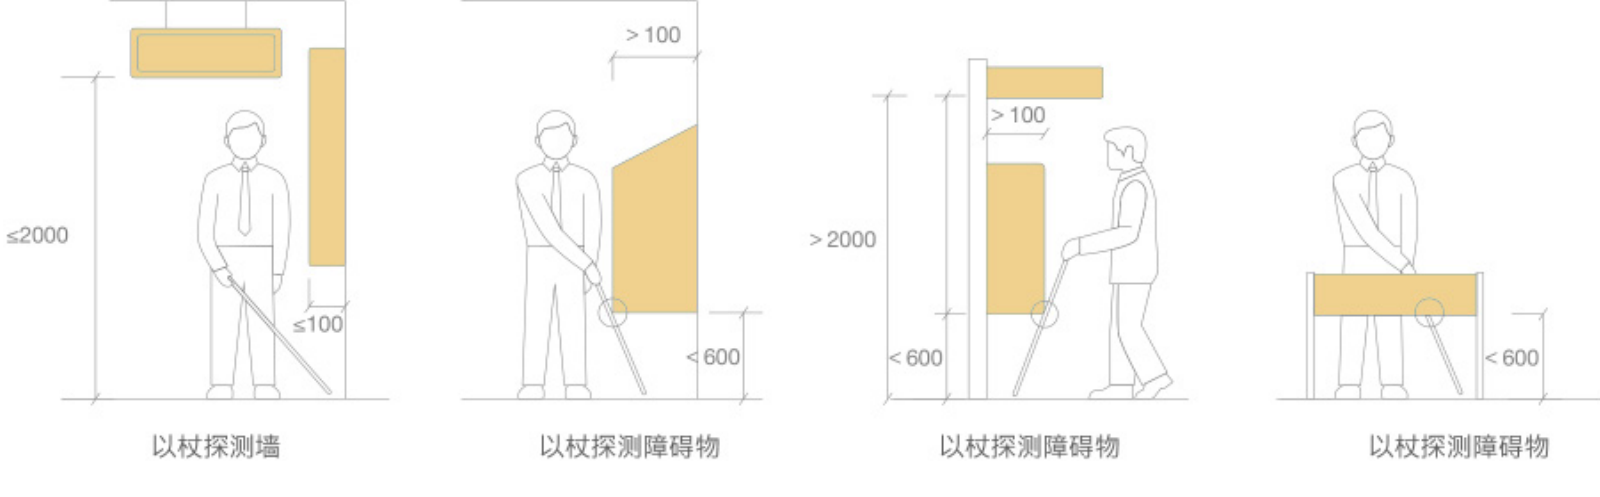

盲杖探各处障碍物图示

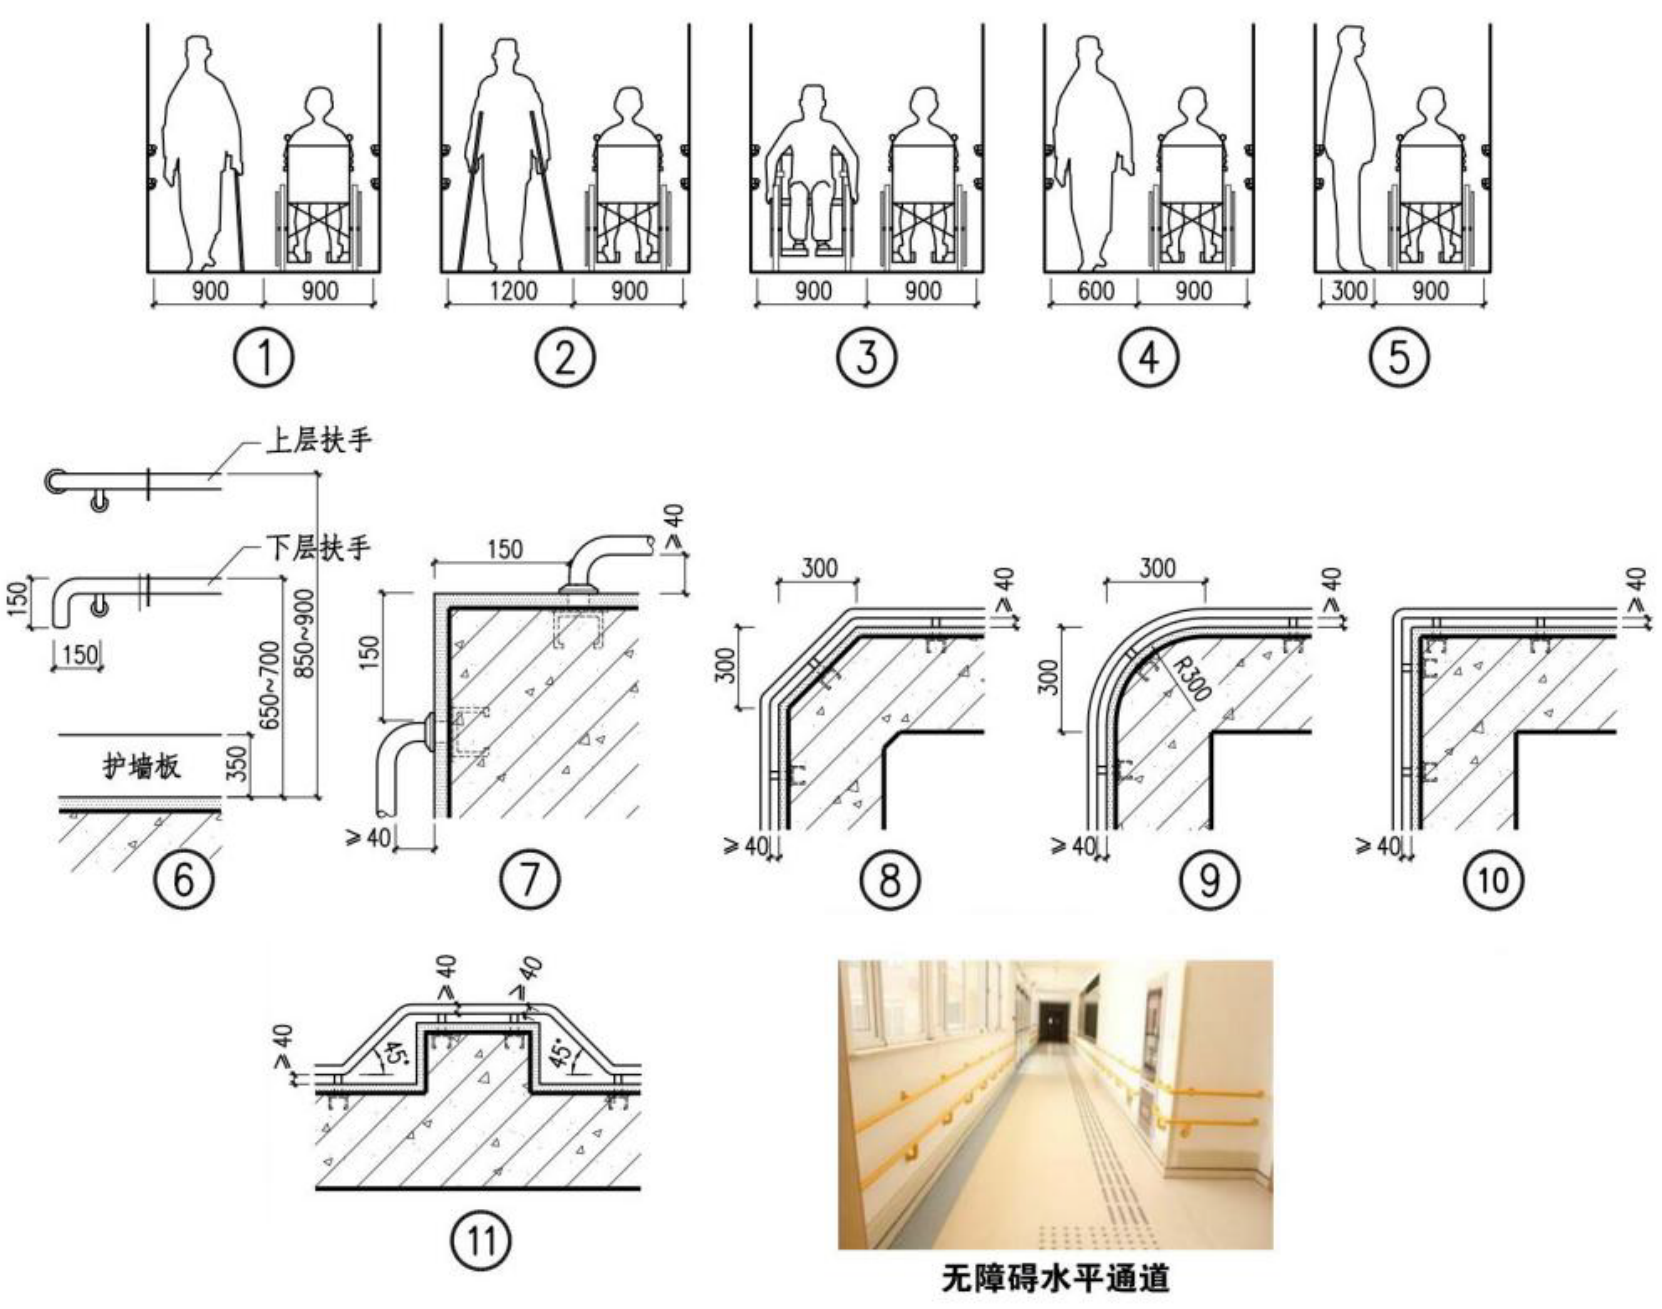

无障碍水平通道



公共卫生间（厕所）和无障碍厕所



一、公共卫生间（厕所）和无障碍厕所通用规范

- 1.满足无障碍要求的公共卫生间(厕所)应符合下列规定：
- 1.1女卫生间(厕所)应设置无障碍厕位和无障碍洗手盆，男卫生间(厕所)应设置无障碍厕位、无障碍小便器和无障碍洗手盆；

1.2内部应留有直径不小于1.50m的轮椅回转空间。
- 2.无障碍厕位应符合下列规定:
- 2.1应方便乘轮椅者到达和进出，尺寸不应小于1.80mX1.50m；






2.2如采用向内开启的平开门，应在开启后厕位内留有直径不小于1.50m的轮椅回转空间，并应采用门外可紧急开启的门门；

2.3应设置无障碍坐便器。
- 3.无障碍厕所应符合下列规定：
- 3.1位置应靠近公共卫生间(厕所)，面积不应小于4.00m²，内部应留有直径不小于1.50m的轮椅回转空间；

3.2内部应设置无障碍坐便器、无障碍洗手盆、多功能台、低位挂衣钩和救助呼叫装置；


3.3应设置水平滑动式门或向外开启的平开门。
- 4.公共建筑中的男、女公共卫生间(厕所)，每层应至少分别设置1个满足无障碍要求的公共卫生间(厕所)，或在男、女公共卫生间(厕所)附近至少设置1个独立的无障碍厕所。

二、相关图例

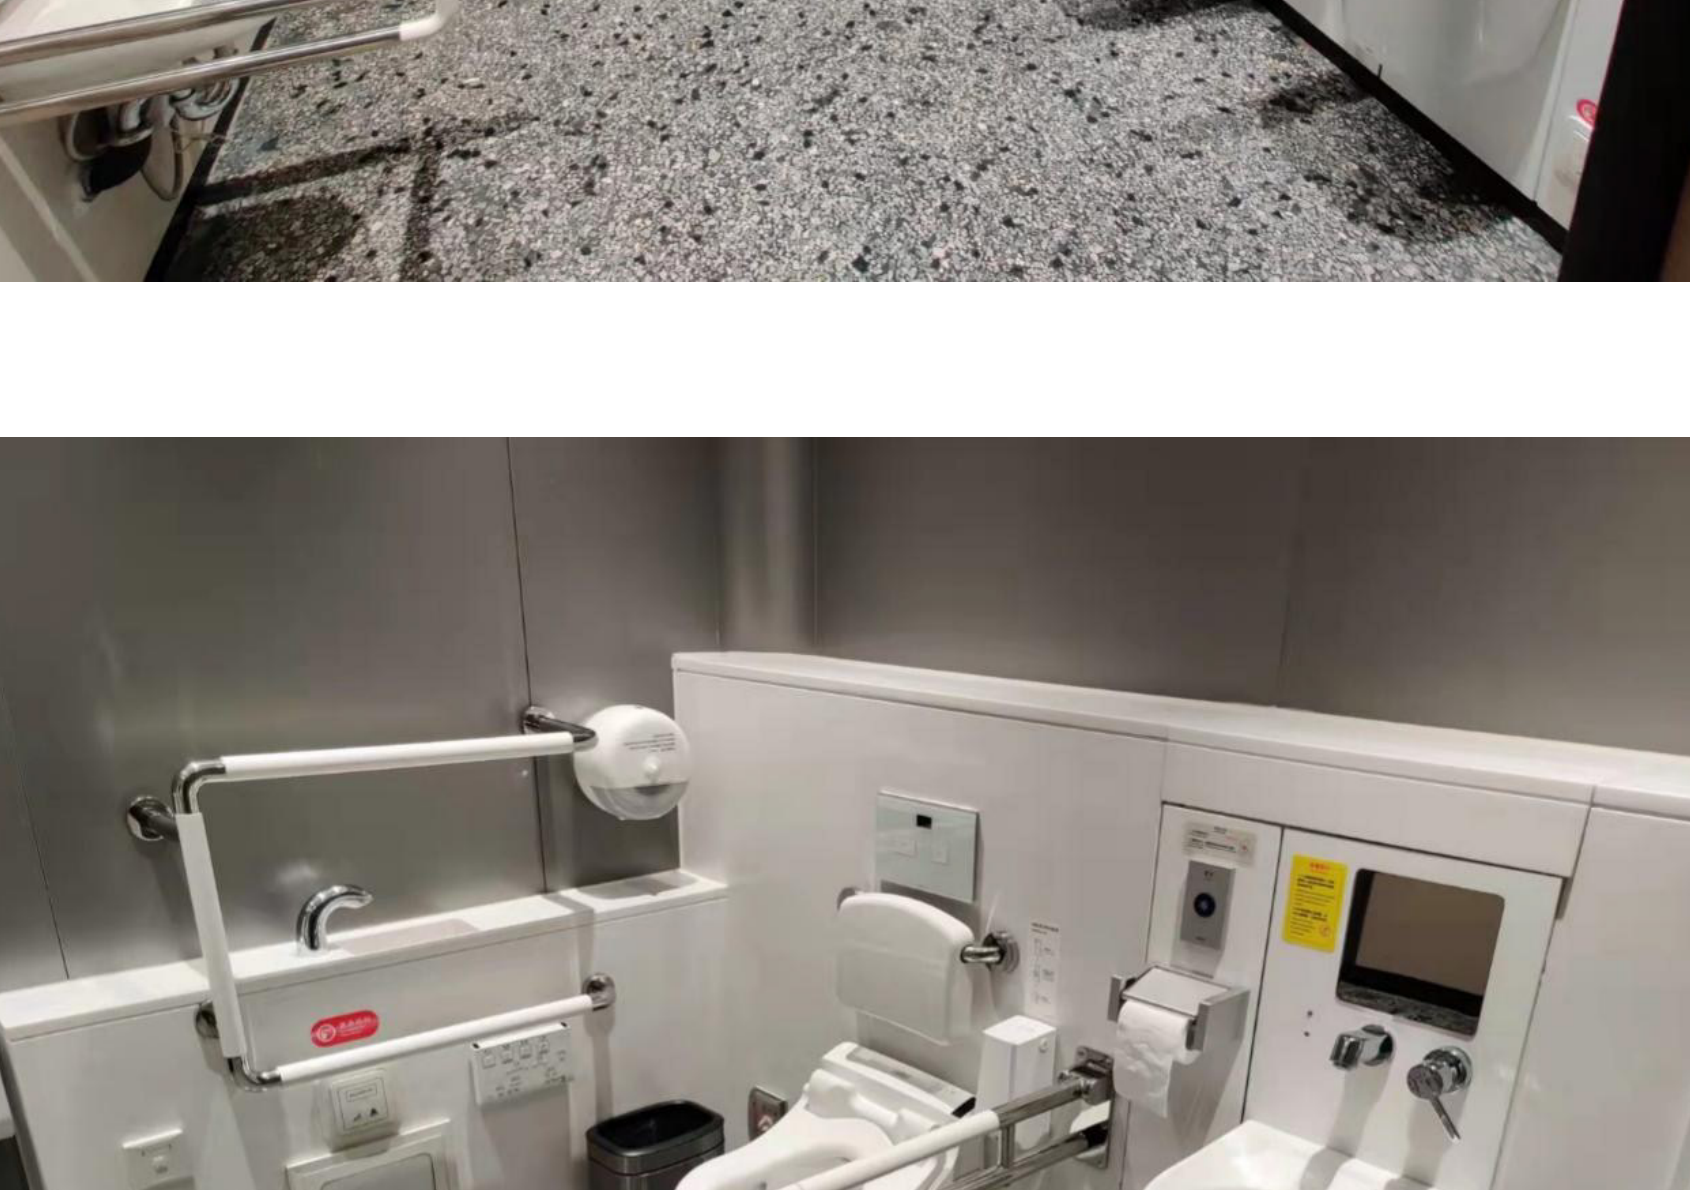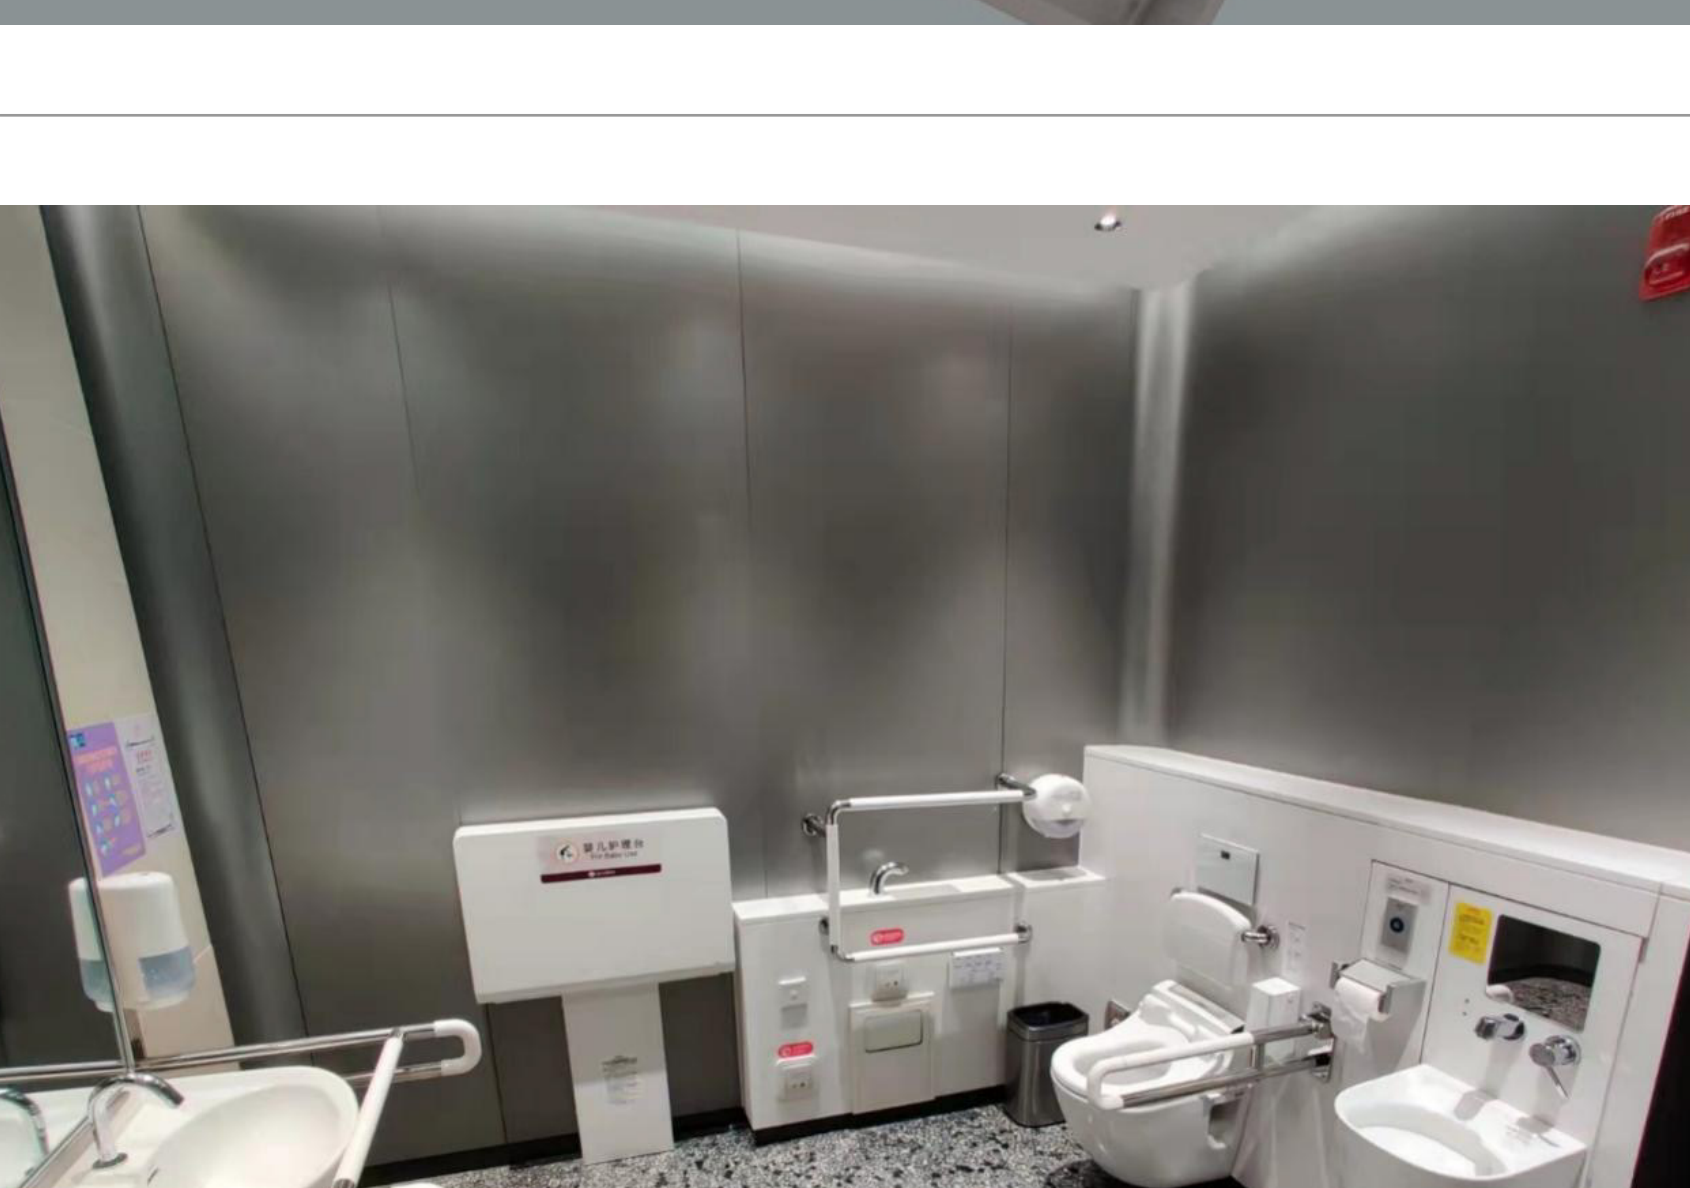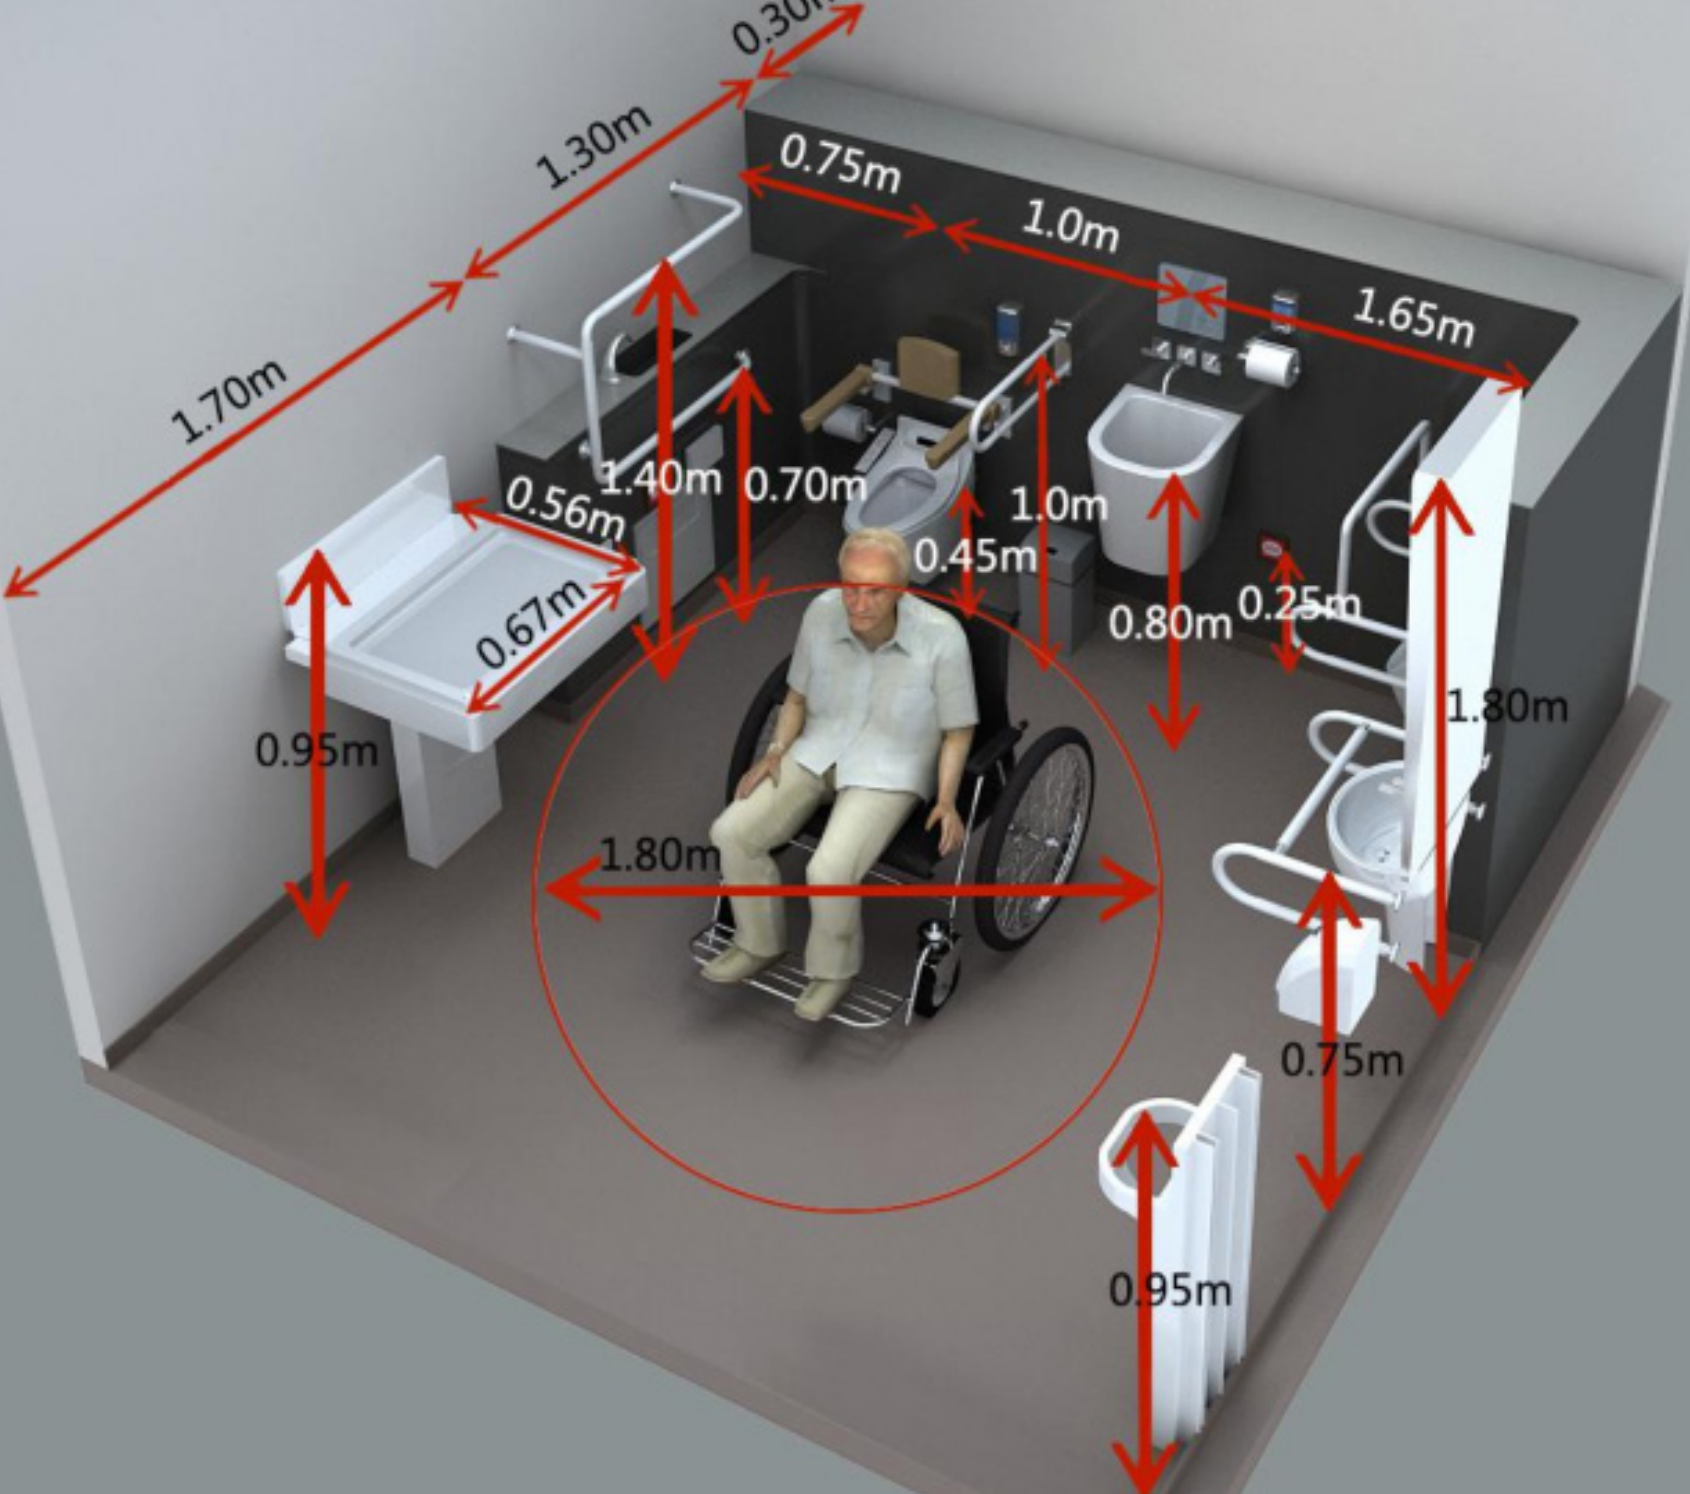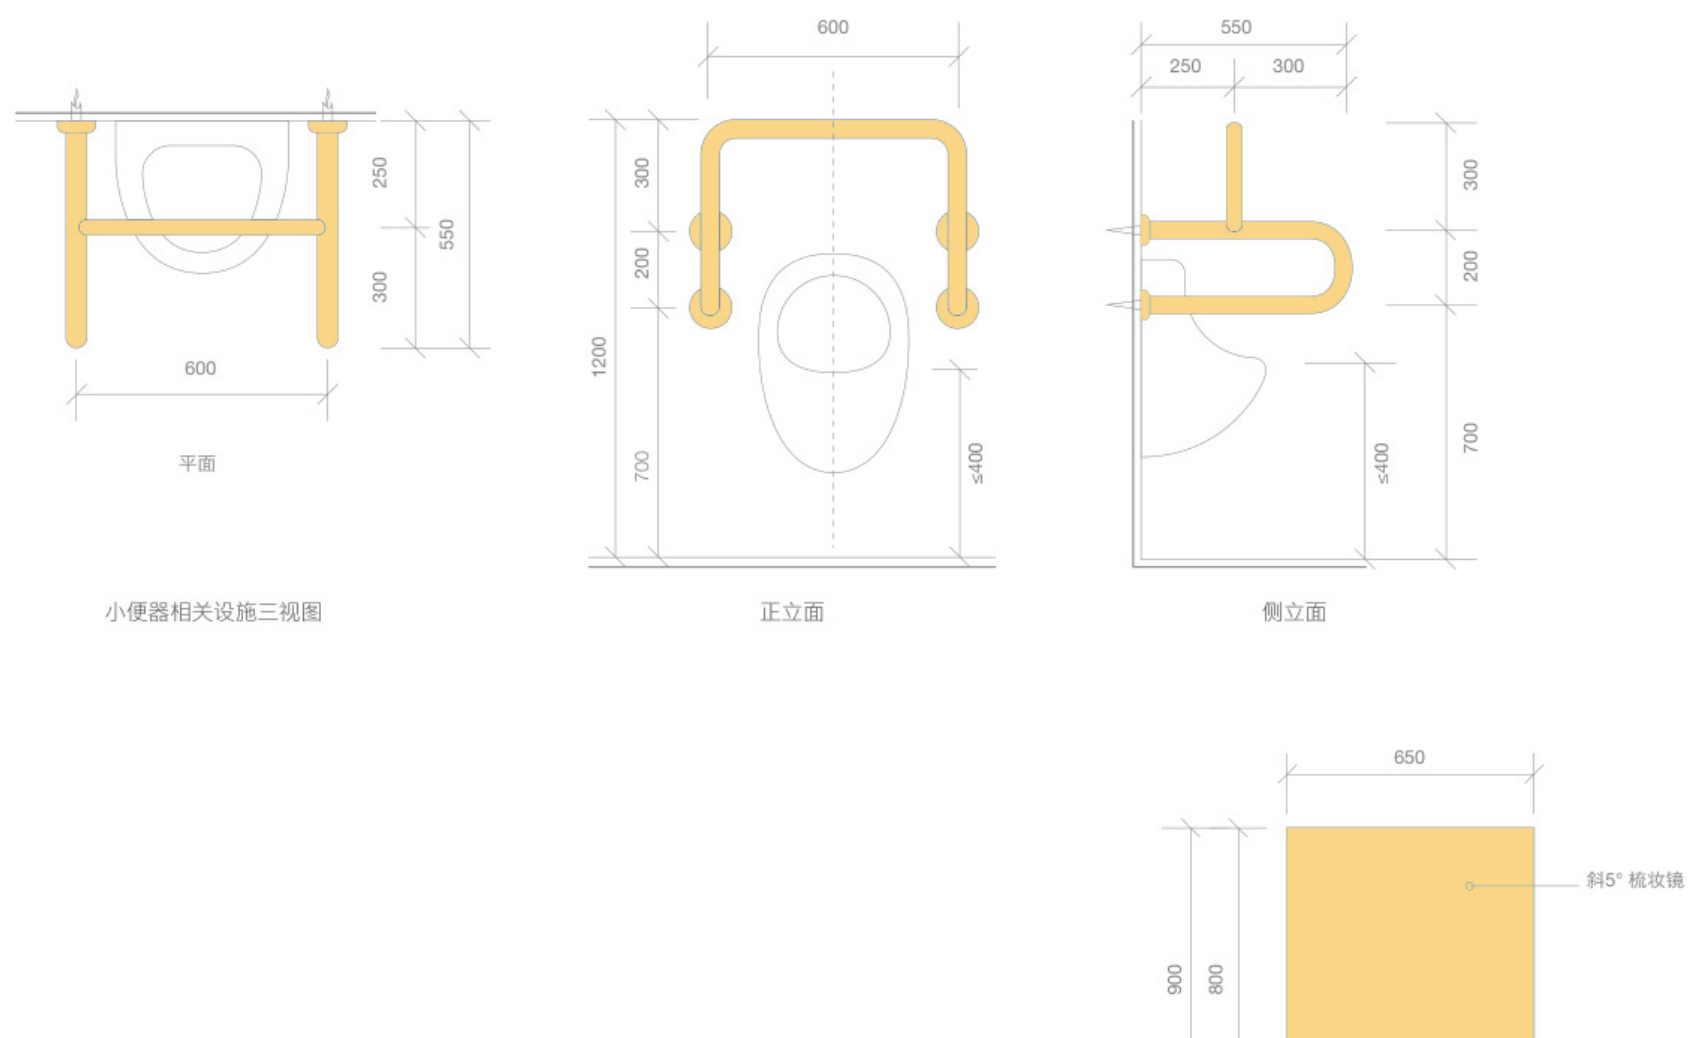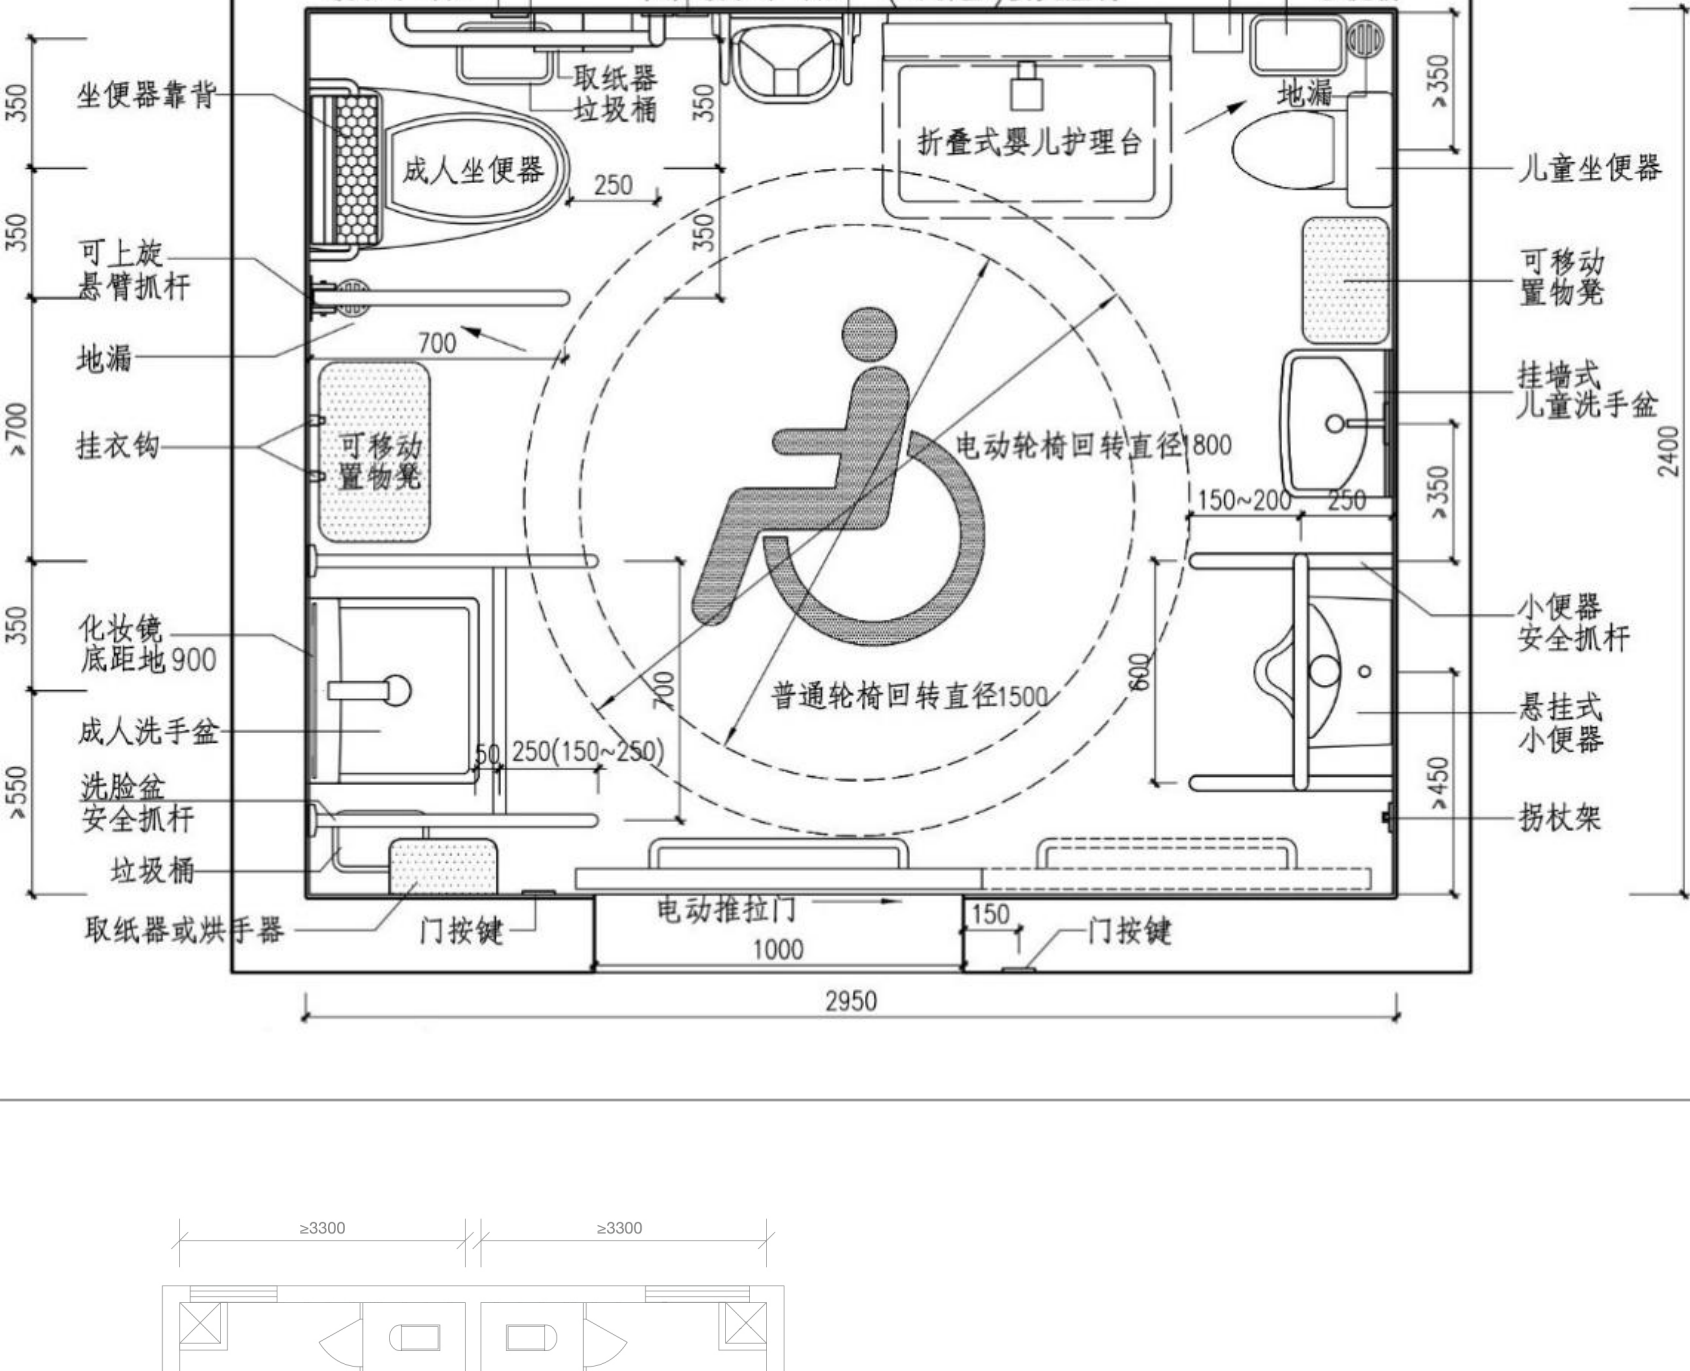

无障碍厕所

带扶手的座便器或蹲便器图例

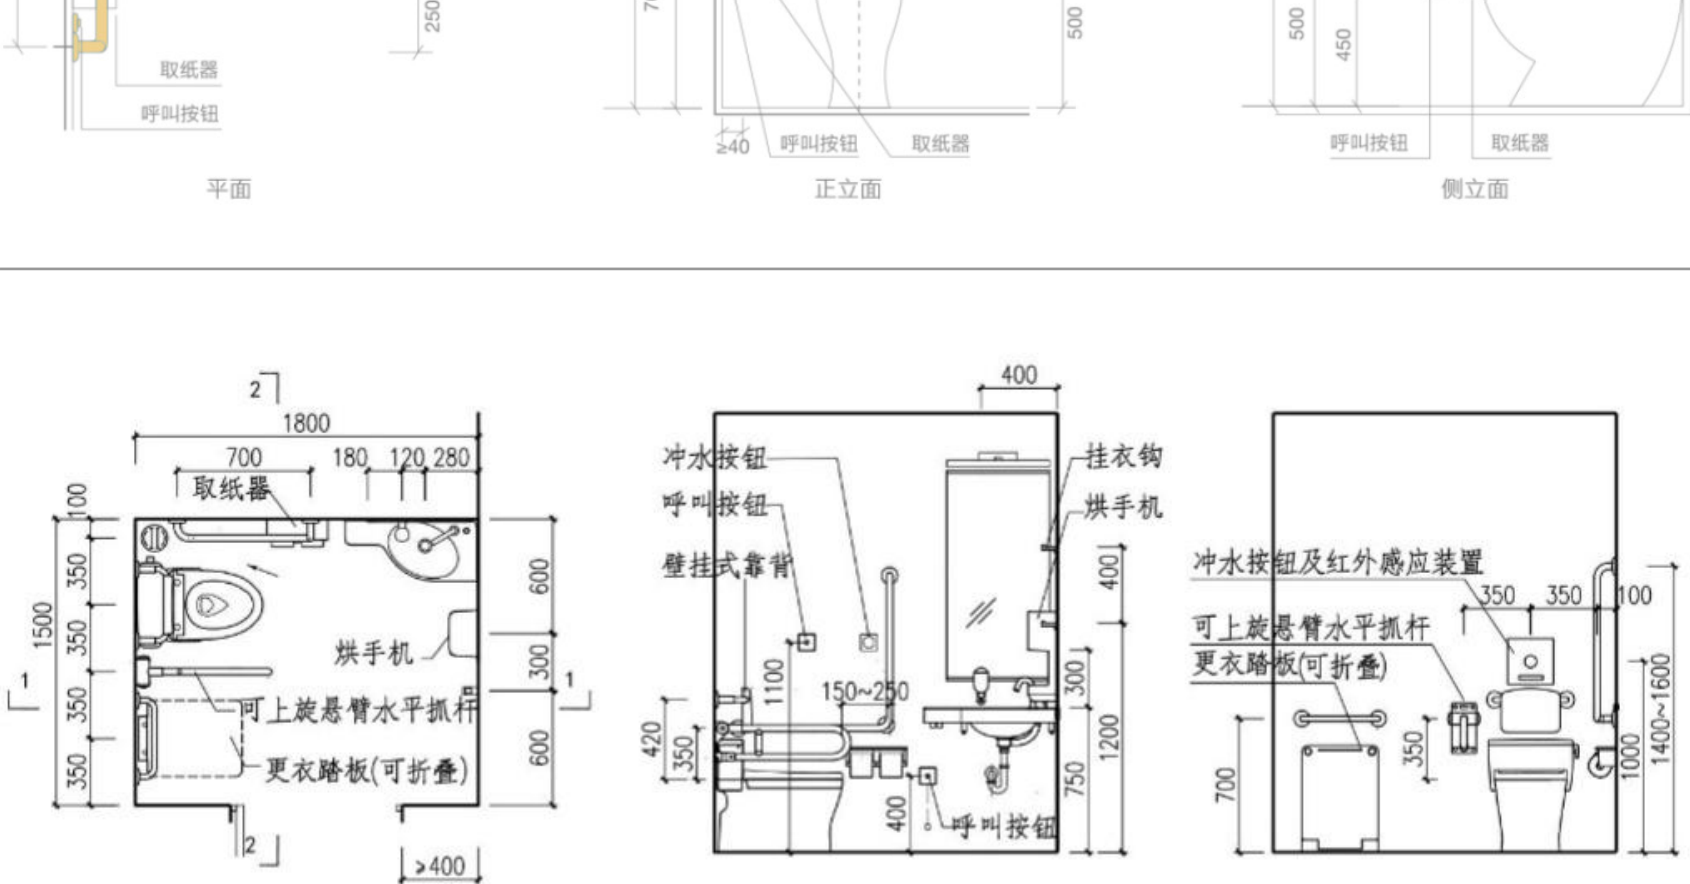


缘石坡道




一、缘石坡道通用规范

- 1.各种路口、出入口和人行横道处，有高差时应设置缘石坡道。
- 2.缘石坡道的坡口与车行道之间应无高差。
- 3.缘石坡道距坡道下口路缘石250mm~300mm处应设置提示盲道，提示盲道的长度应与缘石坡道的宽度相对应。
- 4.缘石坡道的坡度应符合下列规定：
 - 4.1全宽式单面坡缘石坡道的坡度不应大于1:20;
 - 4.2其他形式缘石坡道的正面和侧面的坡度不应大于1:12。
- 5.缘石坡道的宽度应符合下列规定：
 - 5.1全宽式单面坡缘石坡道的坡道宽度应与人行道宽度相同;
 - 5.2三面坡缘石坡道的正面坡道宽度不应小于1.20m;
 - 5.3其他形式的缘石坡道的坡口宽度均不应小于1.50m。
- 6.缘石坡道顶端处应留有过渡空间，过渡空间的宽度不应小于900mm。
- 7.缘石坡道上下坡处不应设置雨水篦子。设置阻车桩时，阻车桩的净间距不应小于900mm。

二、相关图例

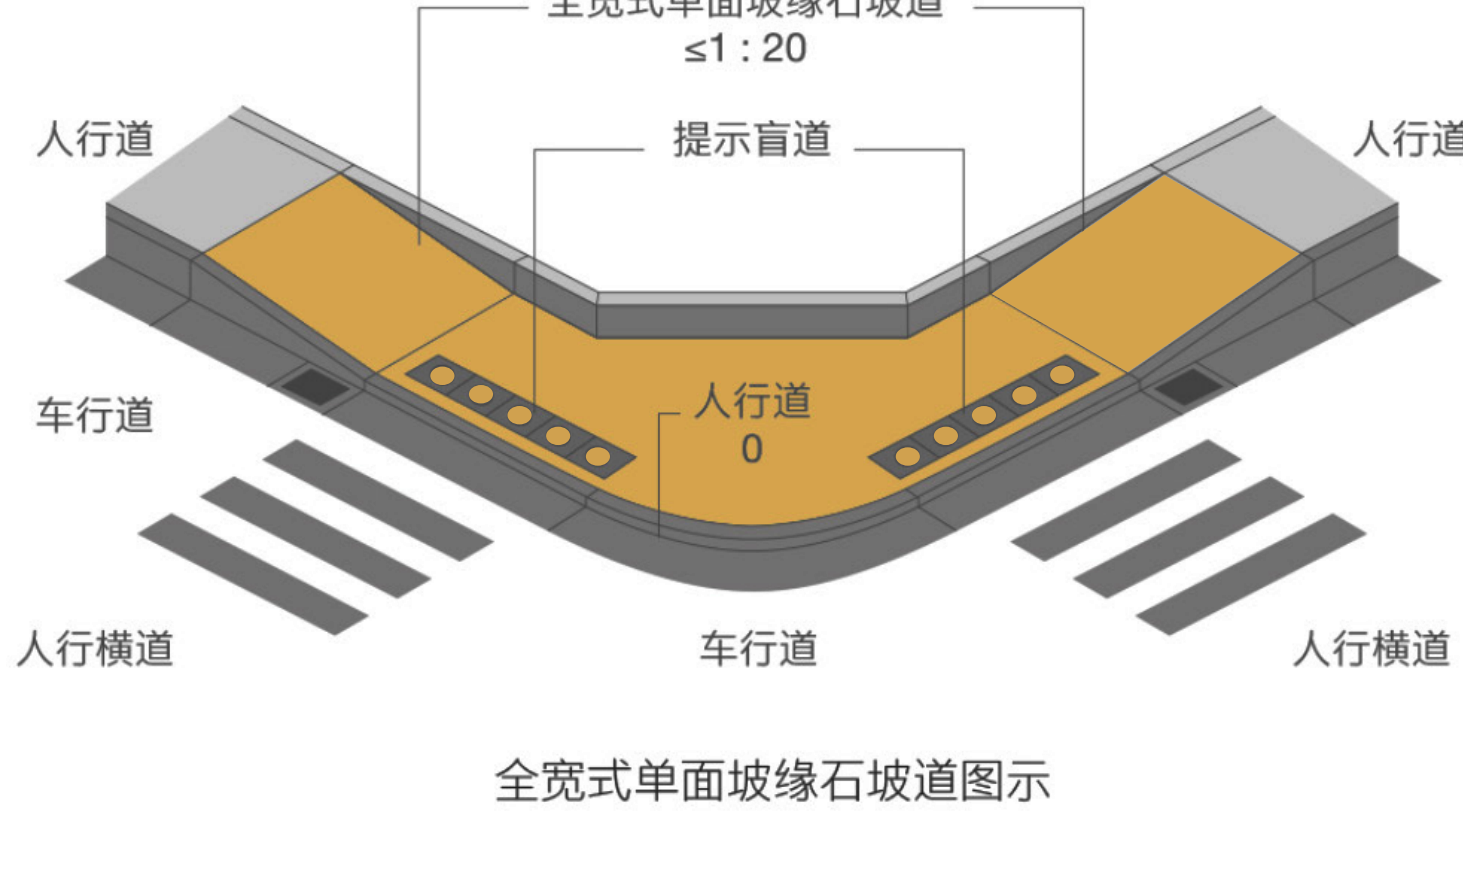


全宽式单面坡缘石坡道图示

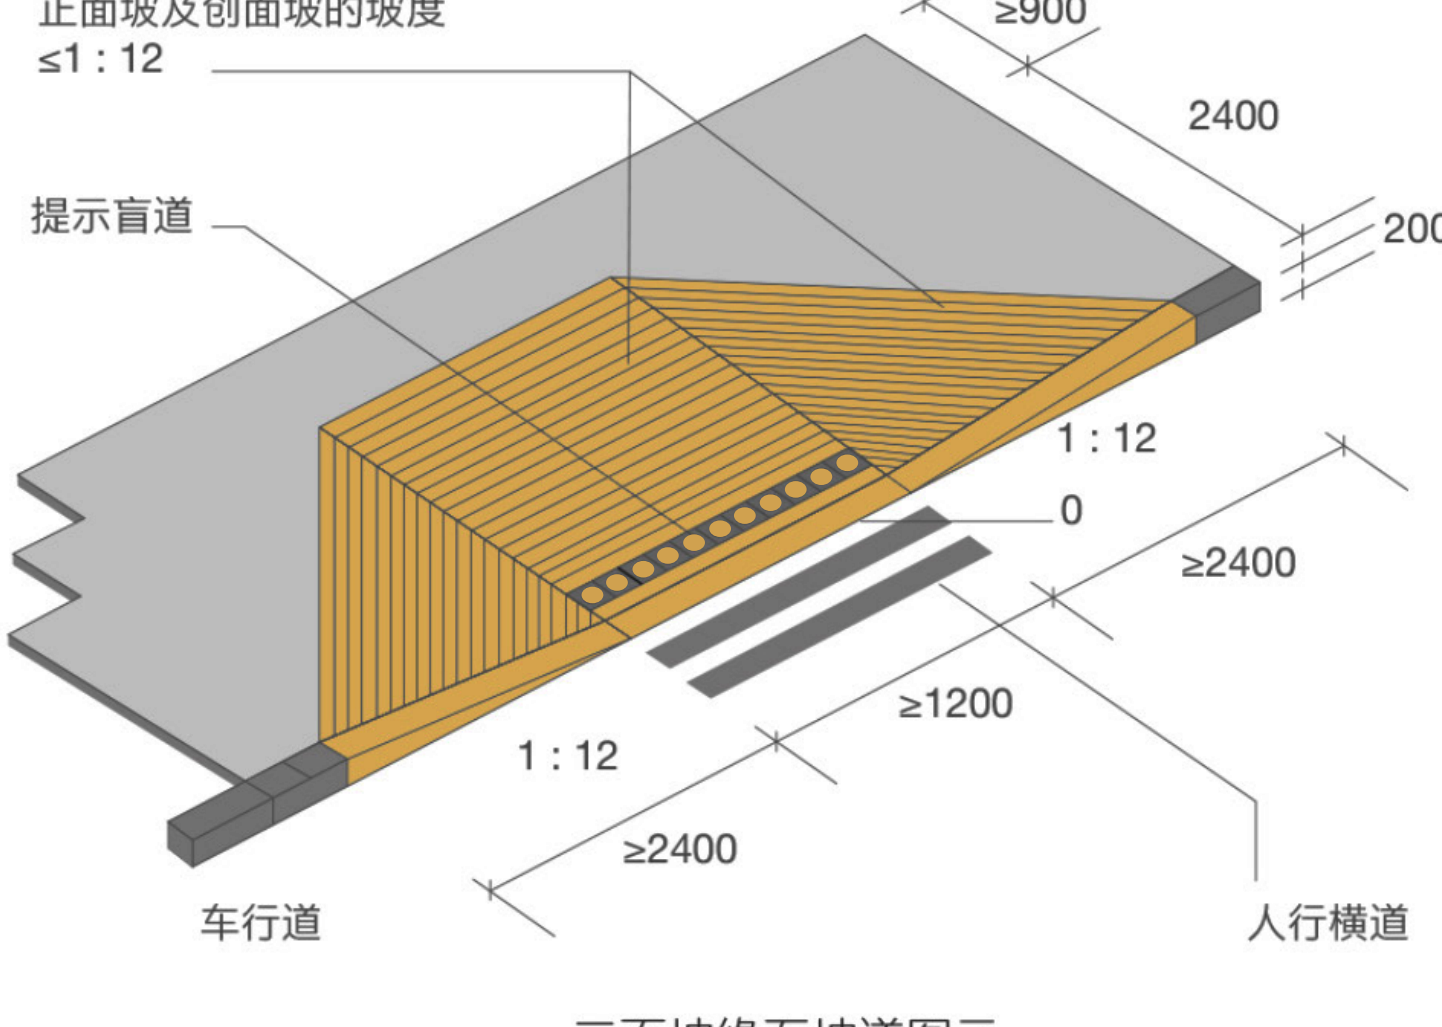


三面坡缘石坡道图示




高差引起轮椅前倾图示

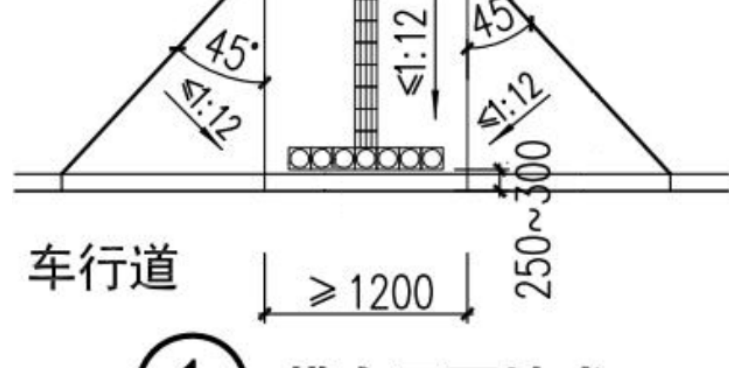


① 横向三面坡式

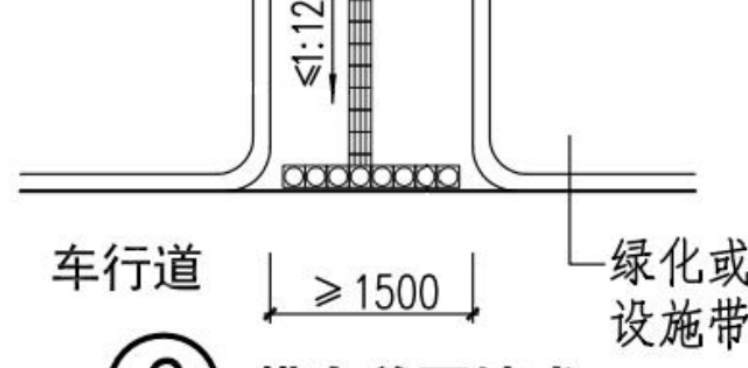


② 横向单面坡式

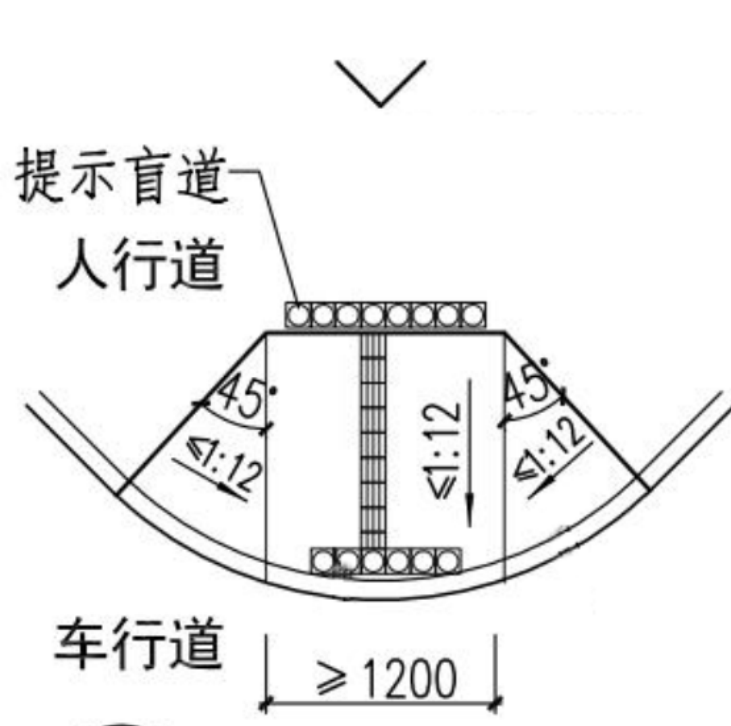


③ 转角三面坡式

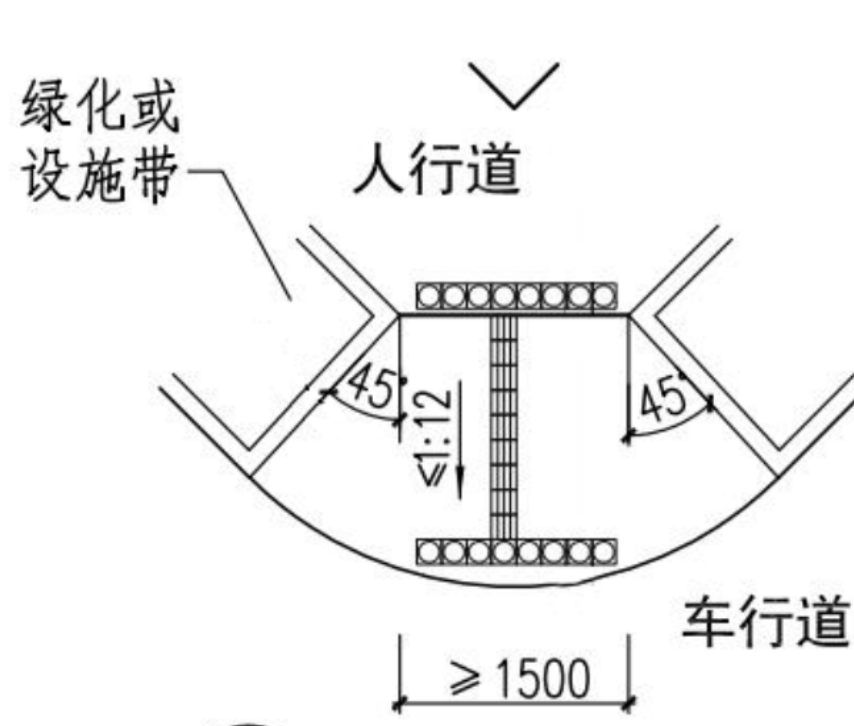

④ 转角单面坡式

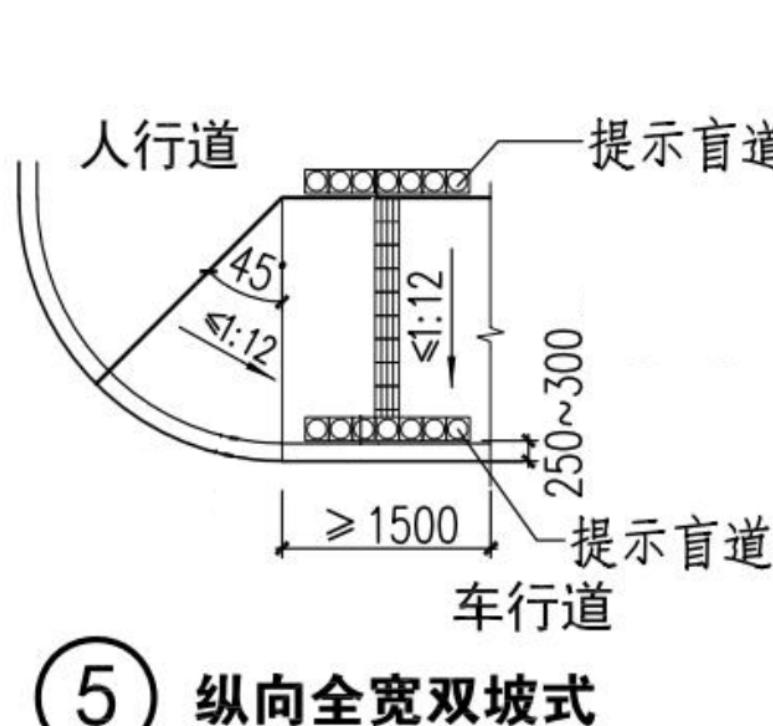


⑤ 纵向全宽双坡式

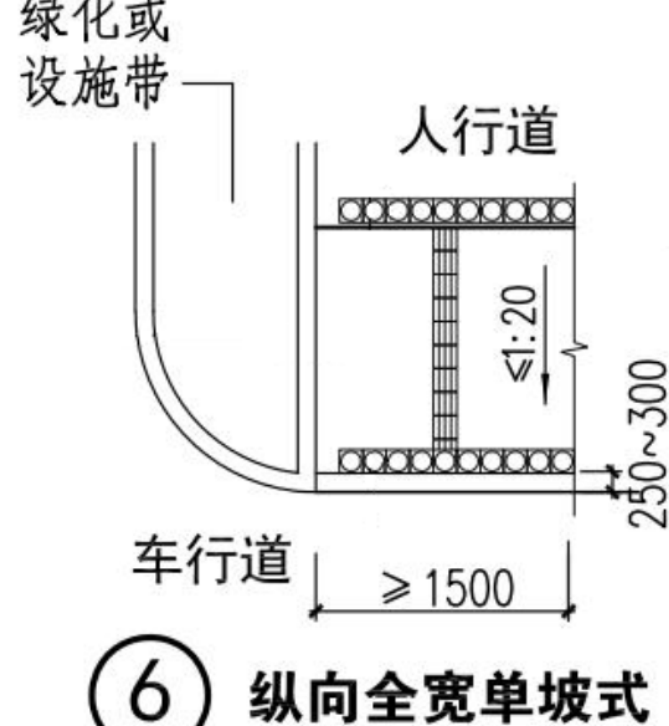


⑥ 纵向全宽单坡式



⑦ 交叉路口横向全宽单坡式 (坡道与行车道平行)

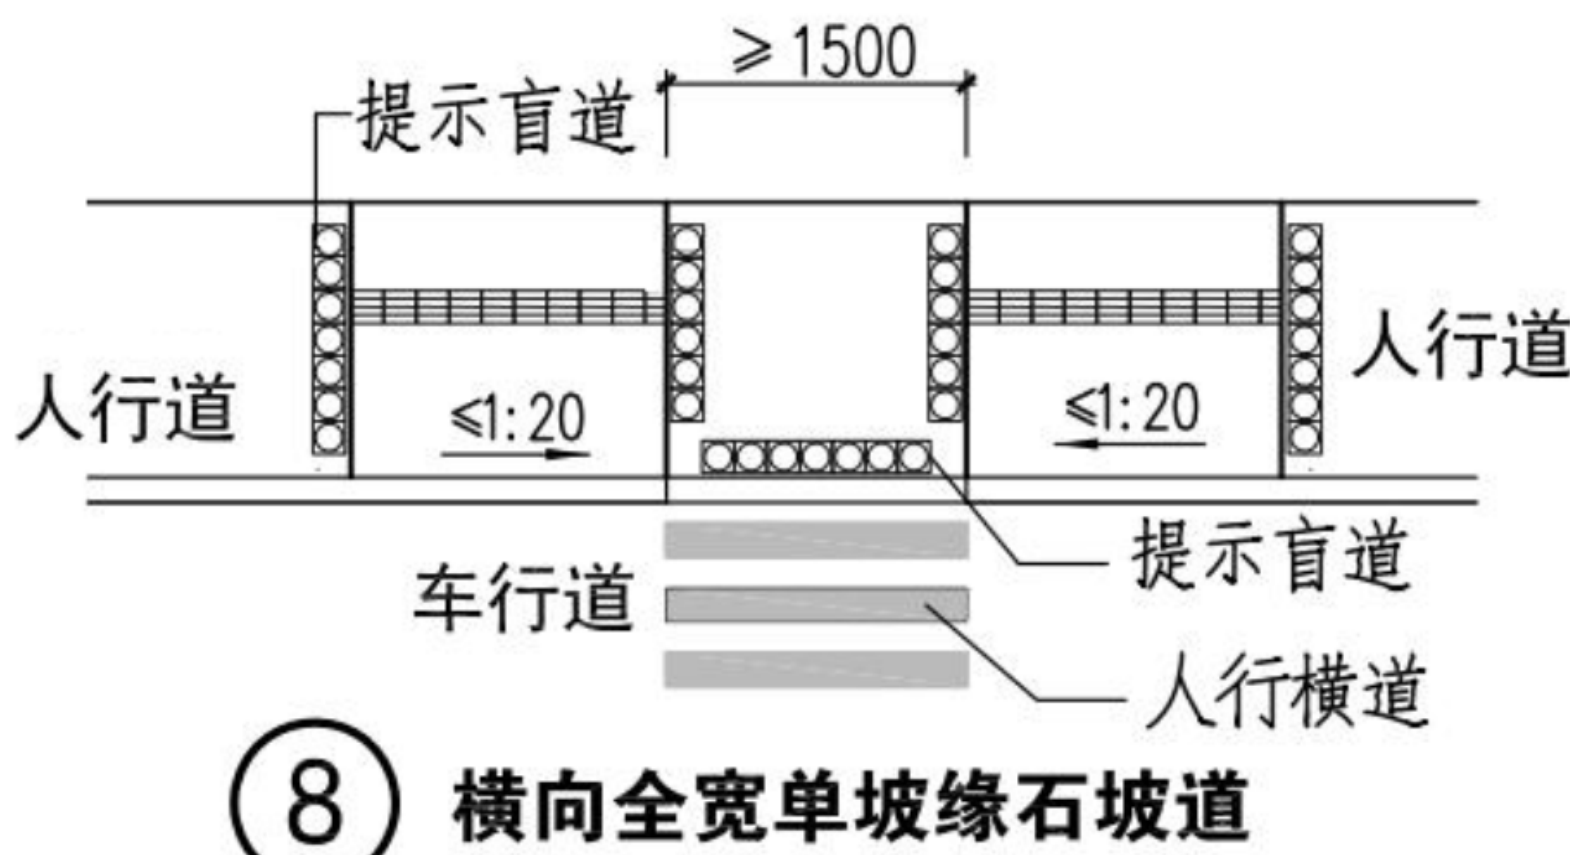

⑧ 横向全宽单坡缘石坡道

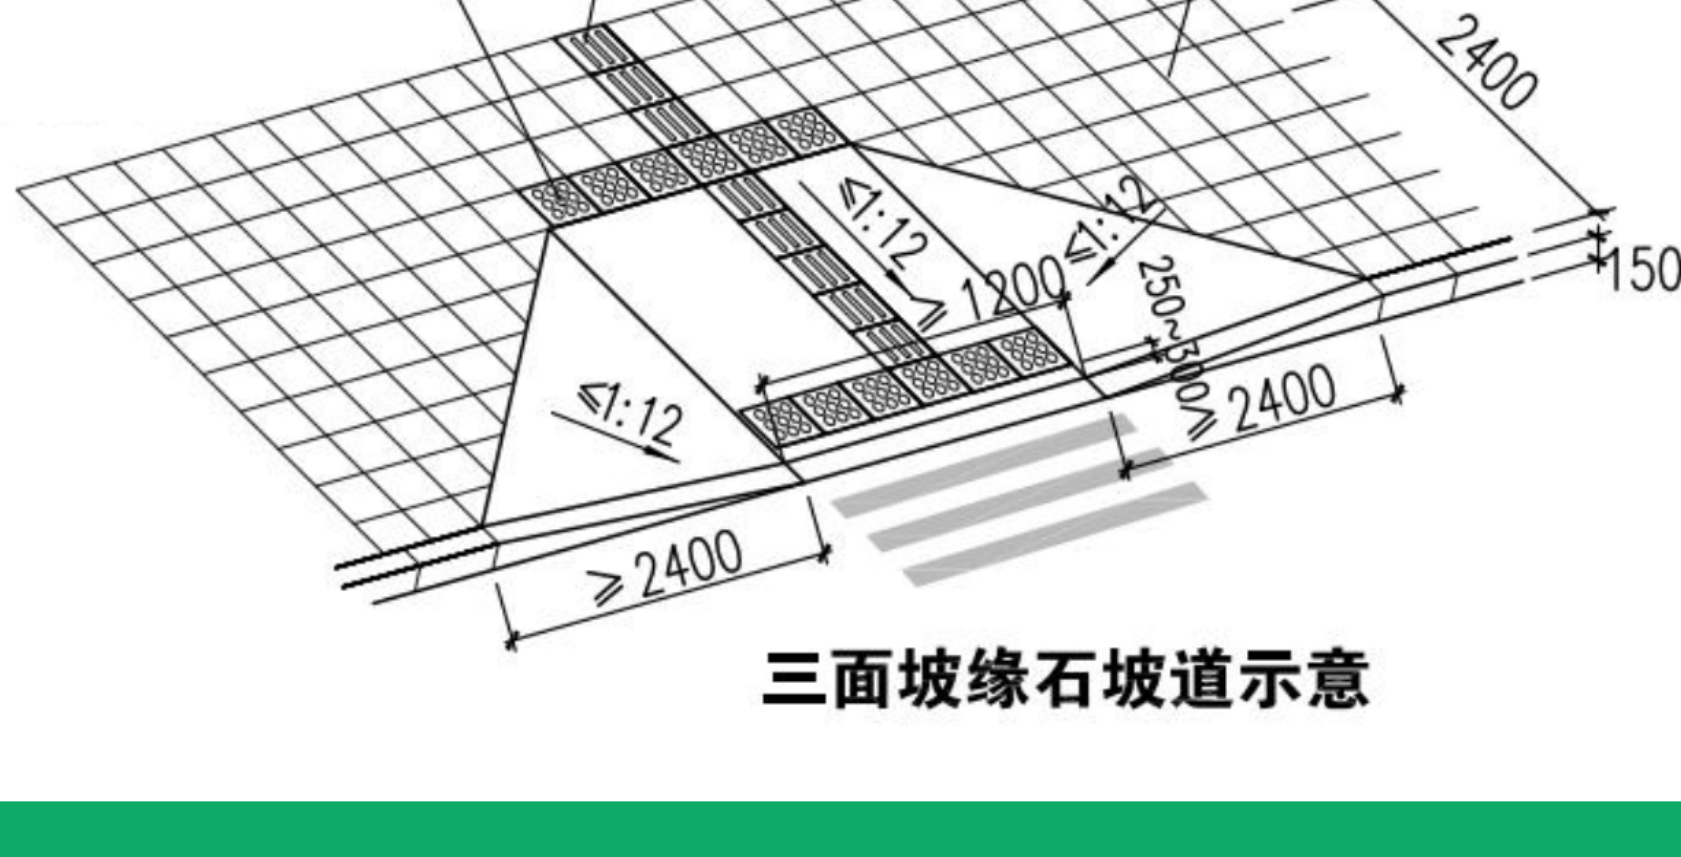

三面坡缘石坡道示意



对视力残疾人和听力残疾人 提供信息无障碍服务 标识牌案例

